


A1 ՇԵՆՔ
«Ալմաստ Ռեզիդենս»

Կոմերցիոն տարածքներ

Տիպային հատակագիծ 0,000 նշի վրա

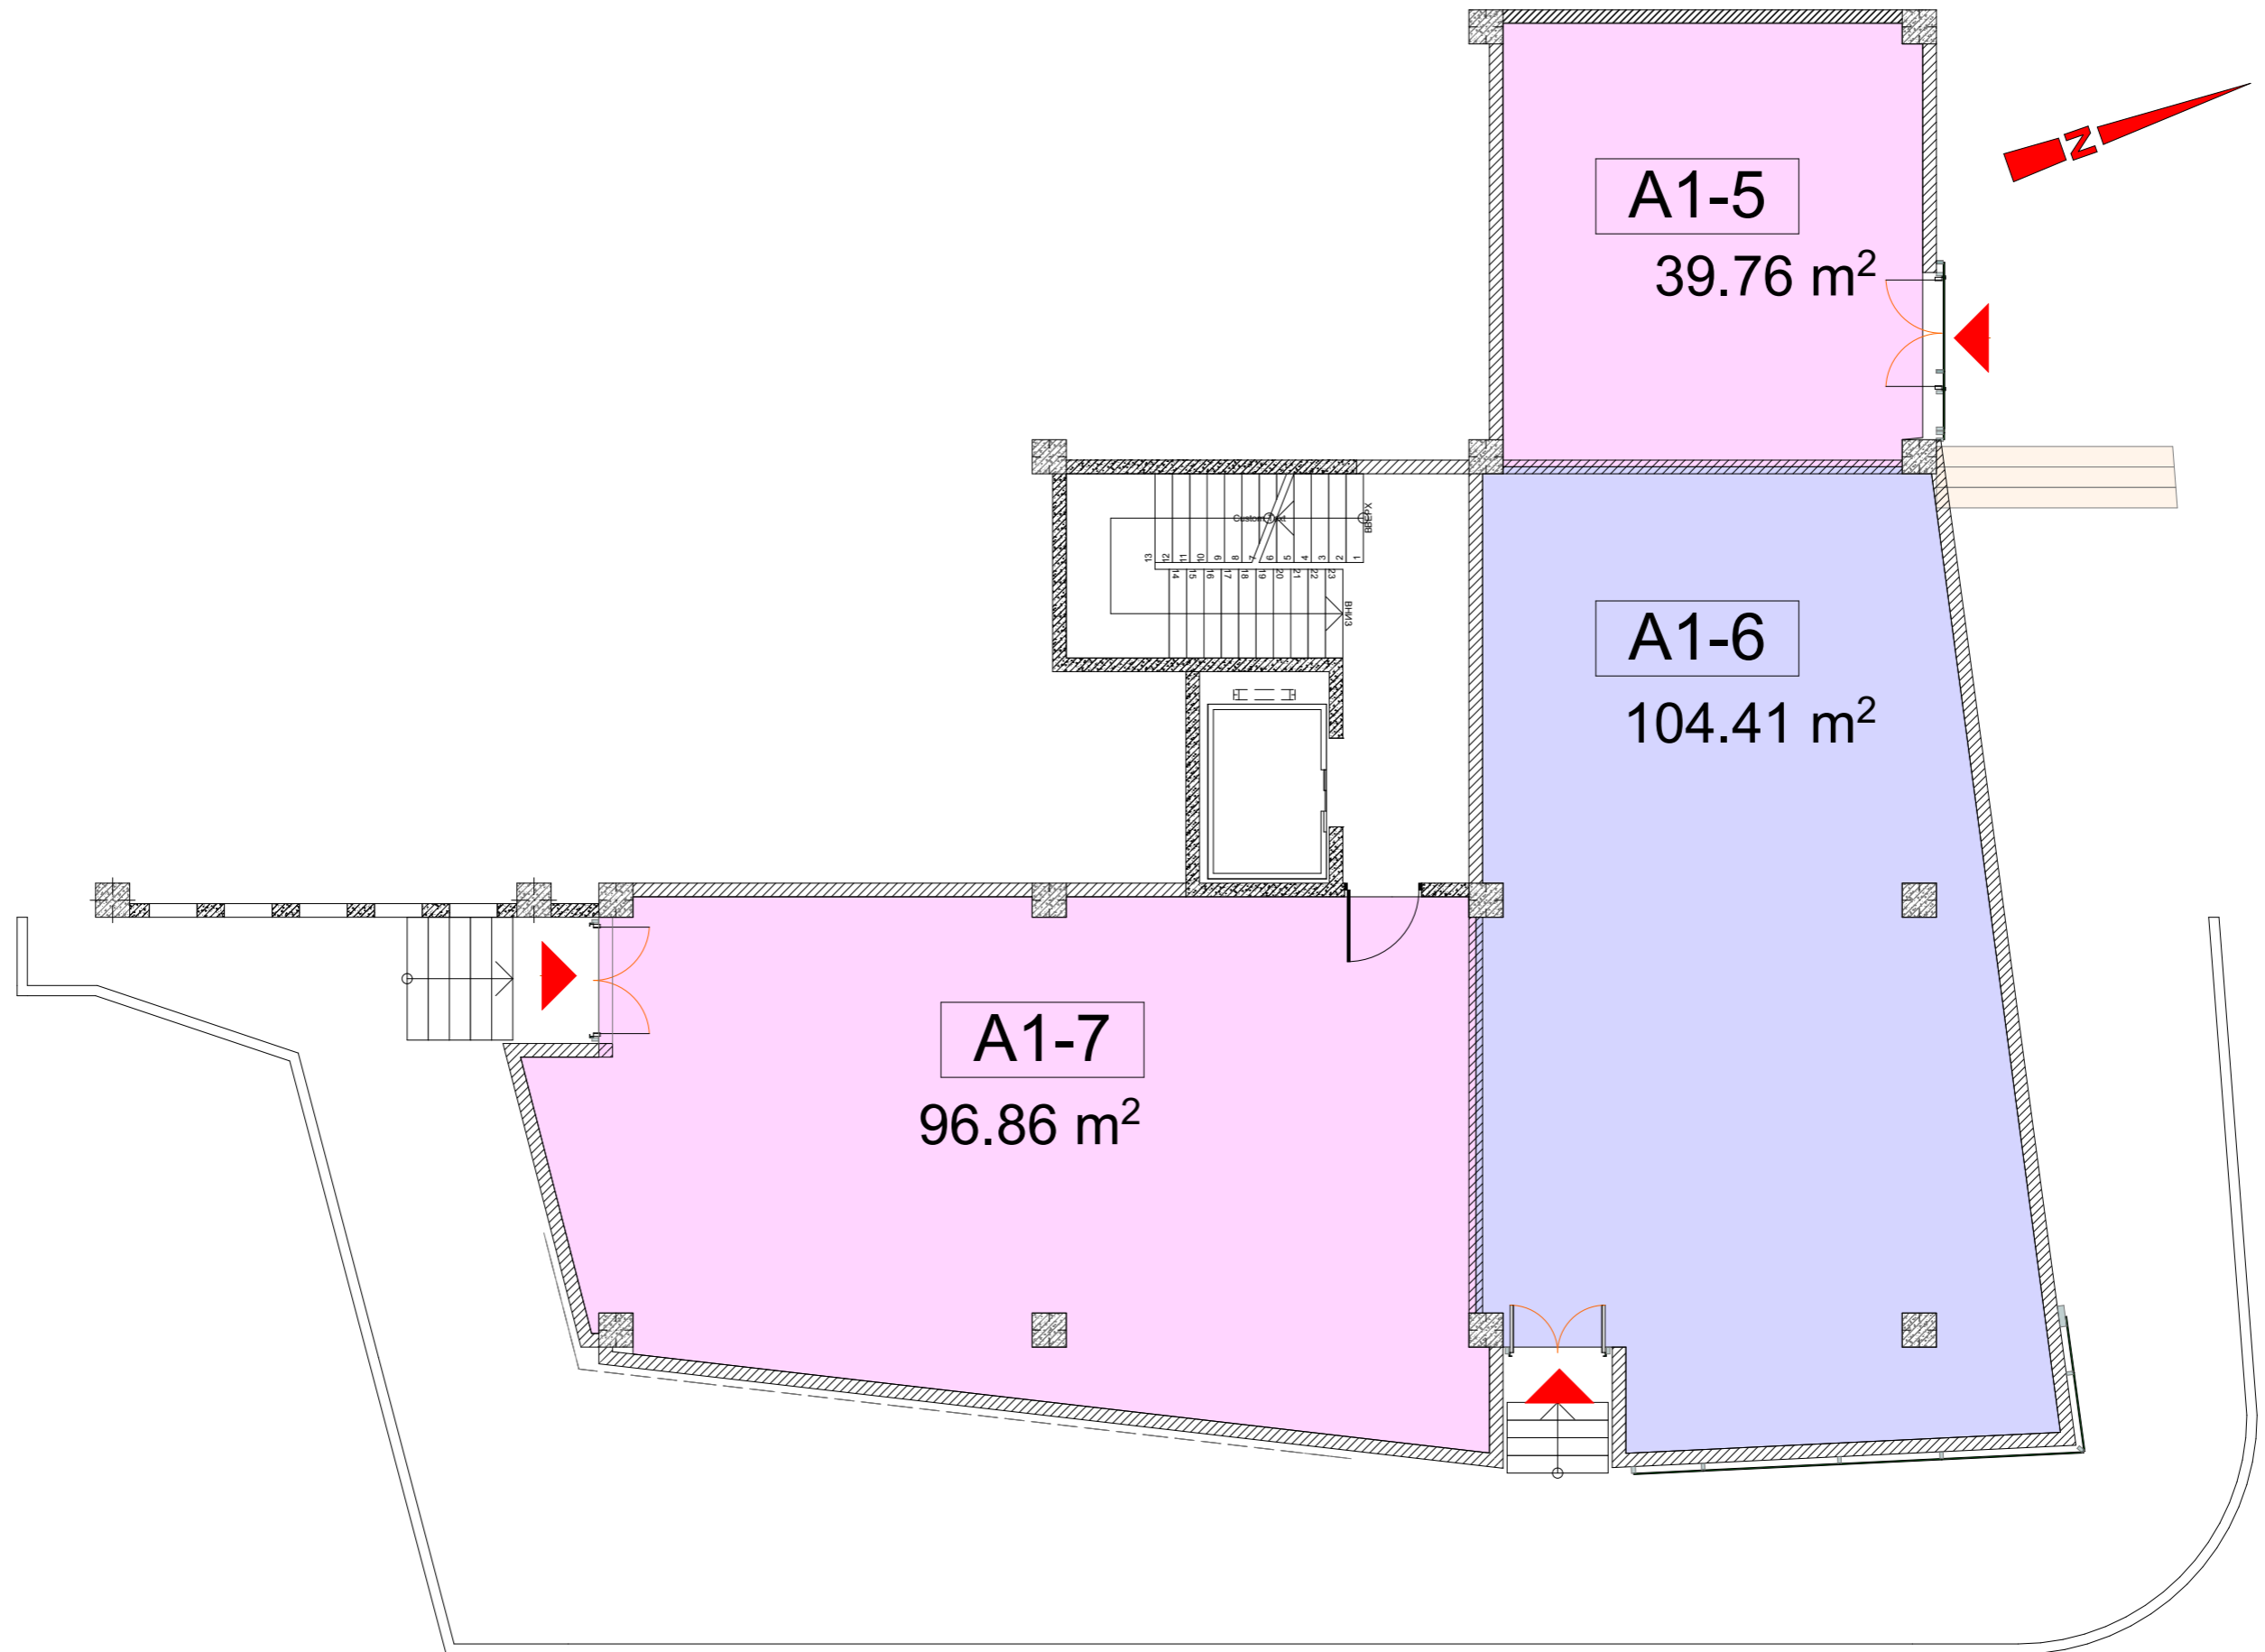

A1 ՇԵՆՔ
«Ալմաստ Ռեզիդենս»

Կոներցիոն տարածքներ

Տիպային հատակագիծ -3.700 նշի վրա