


-3.6

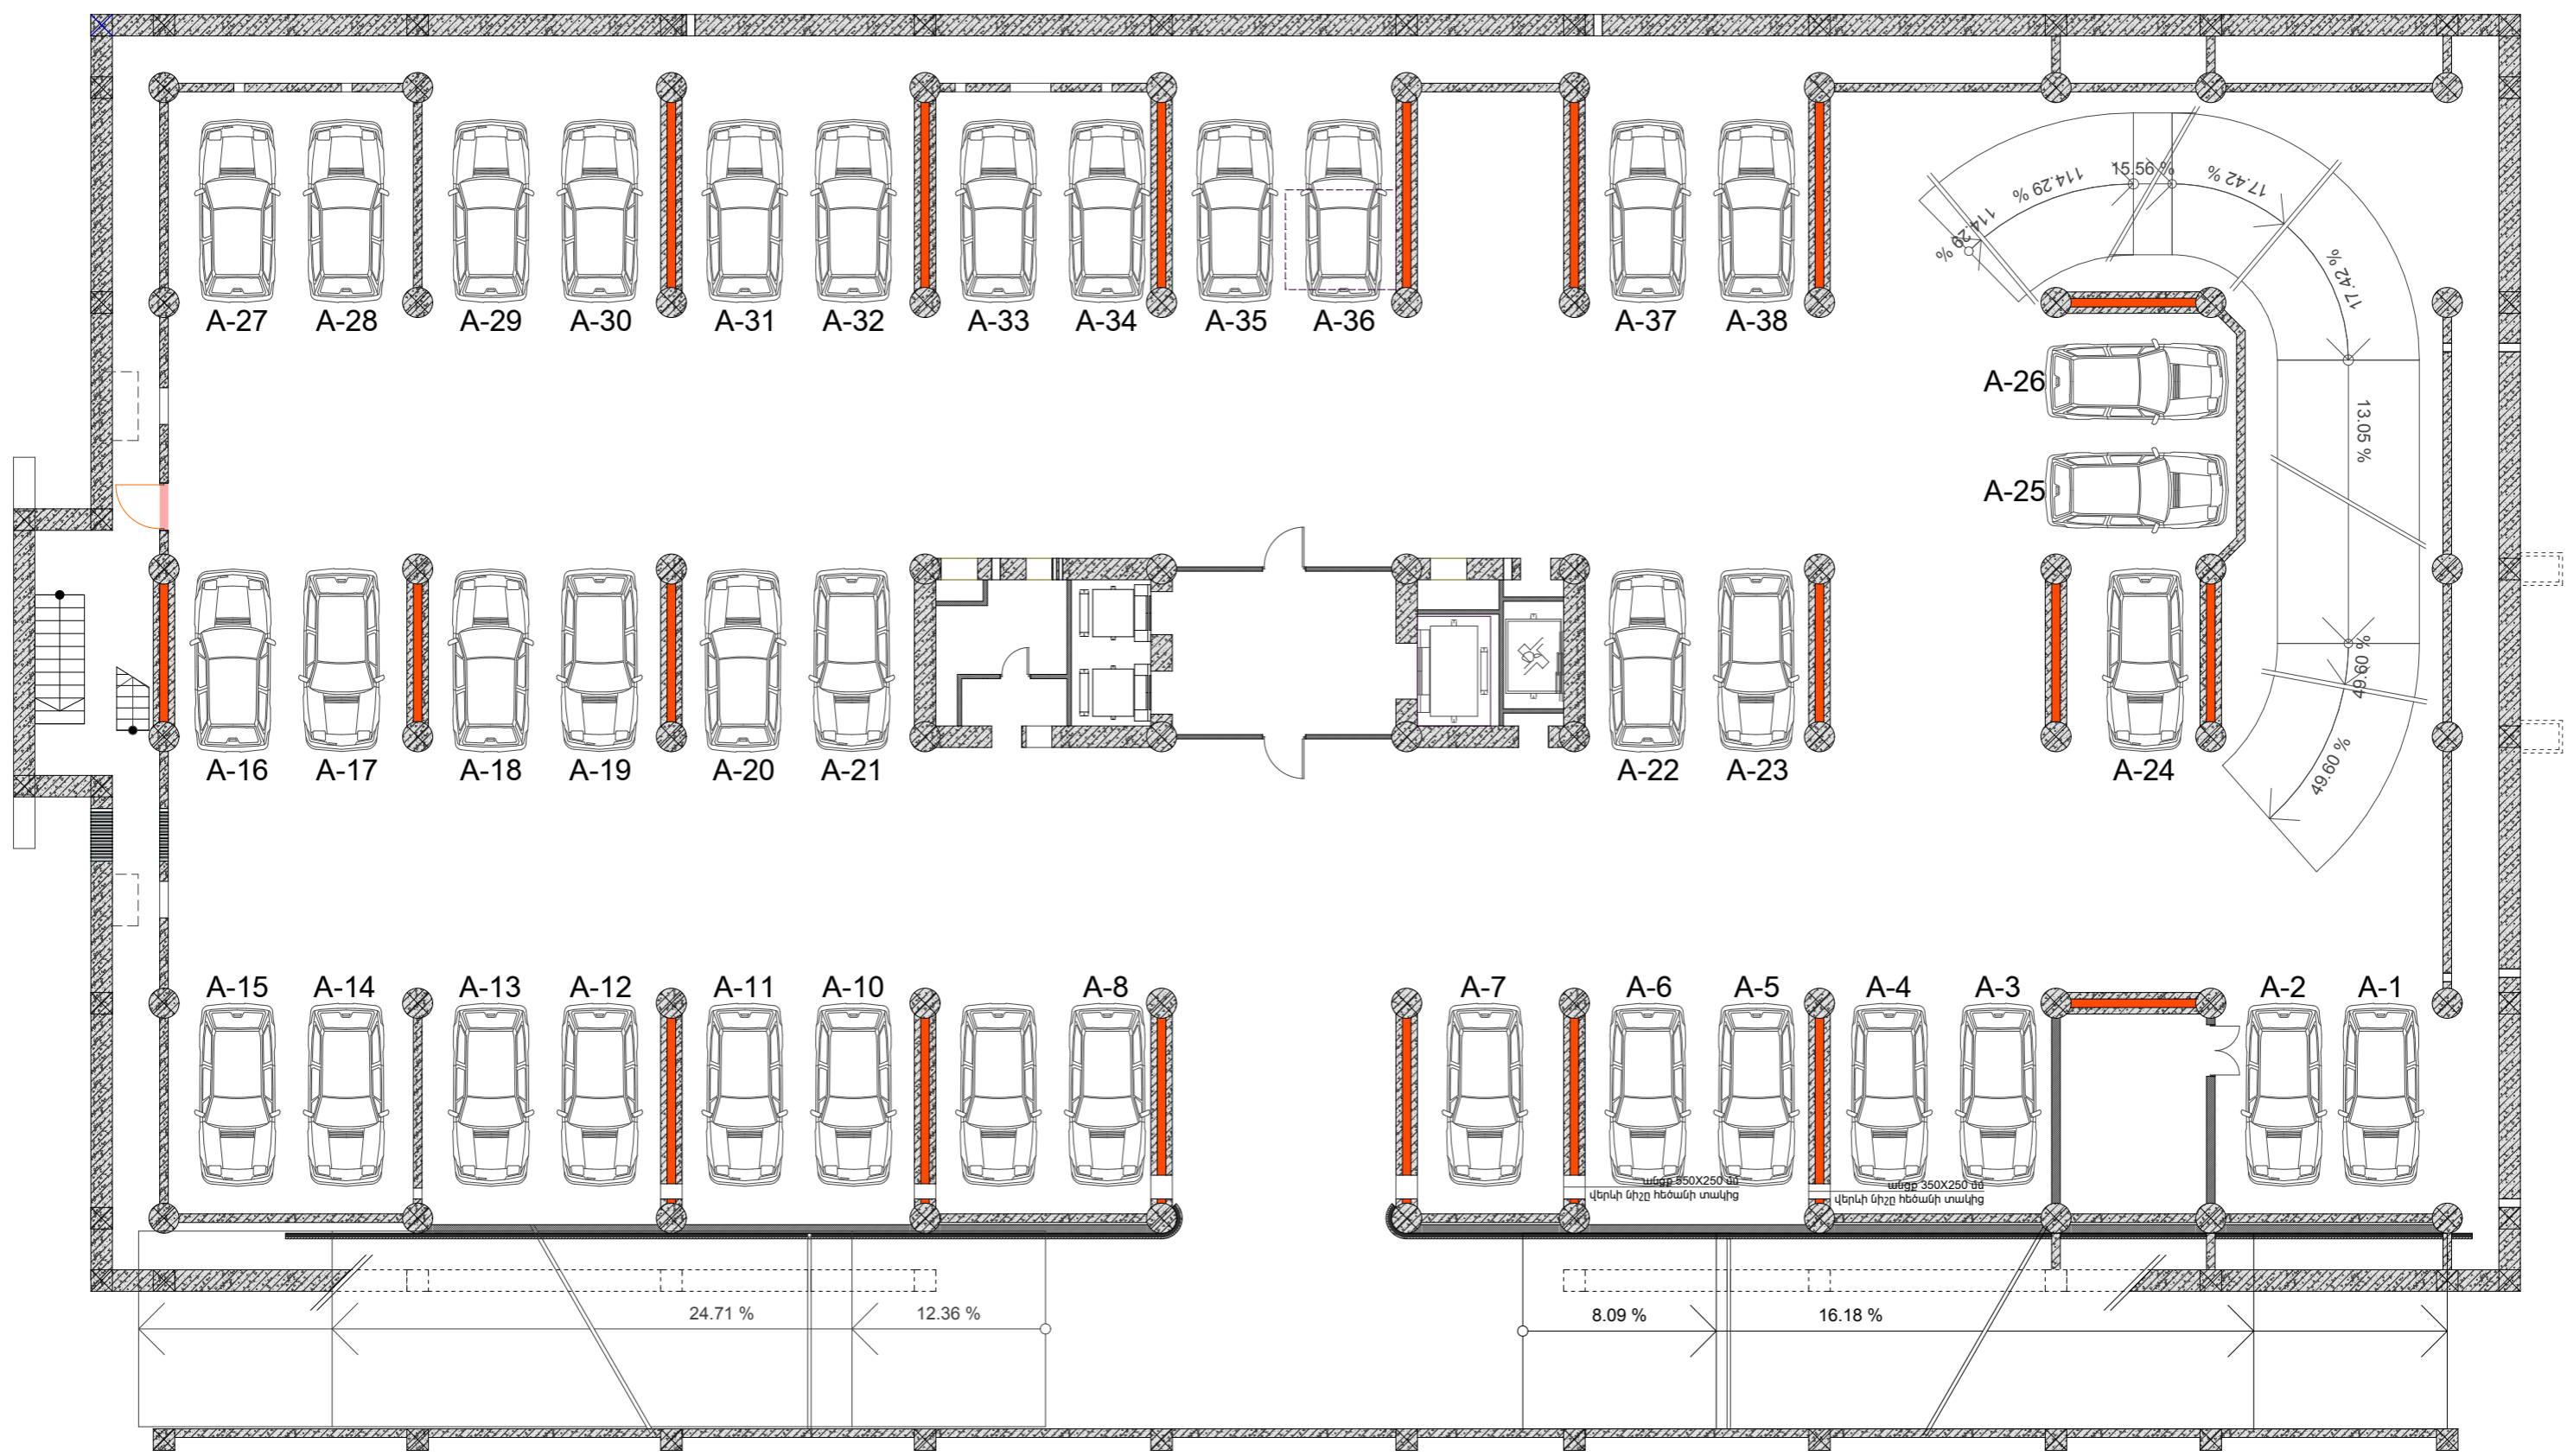

-1-ին հարկ / Մ 1:160 /