


-6.6

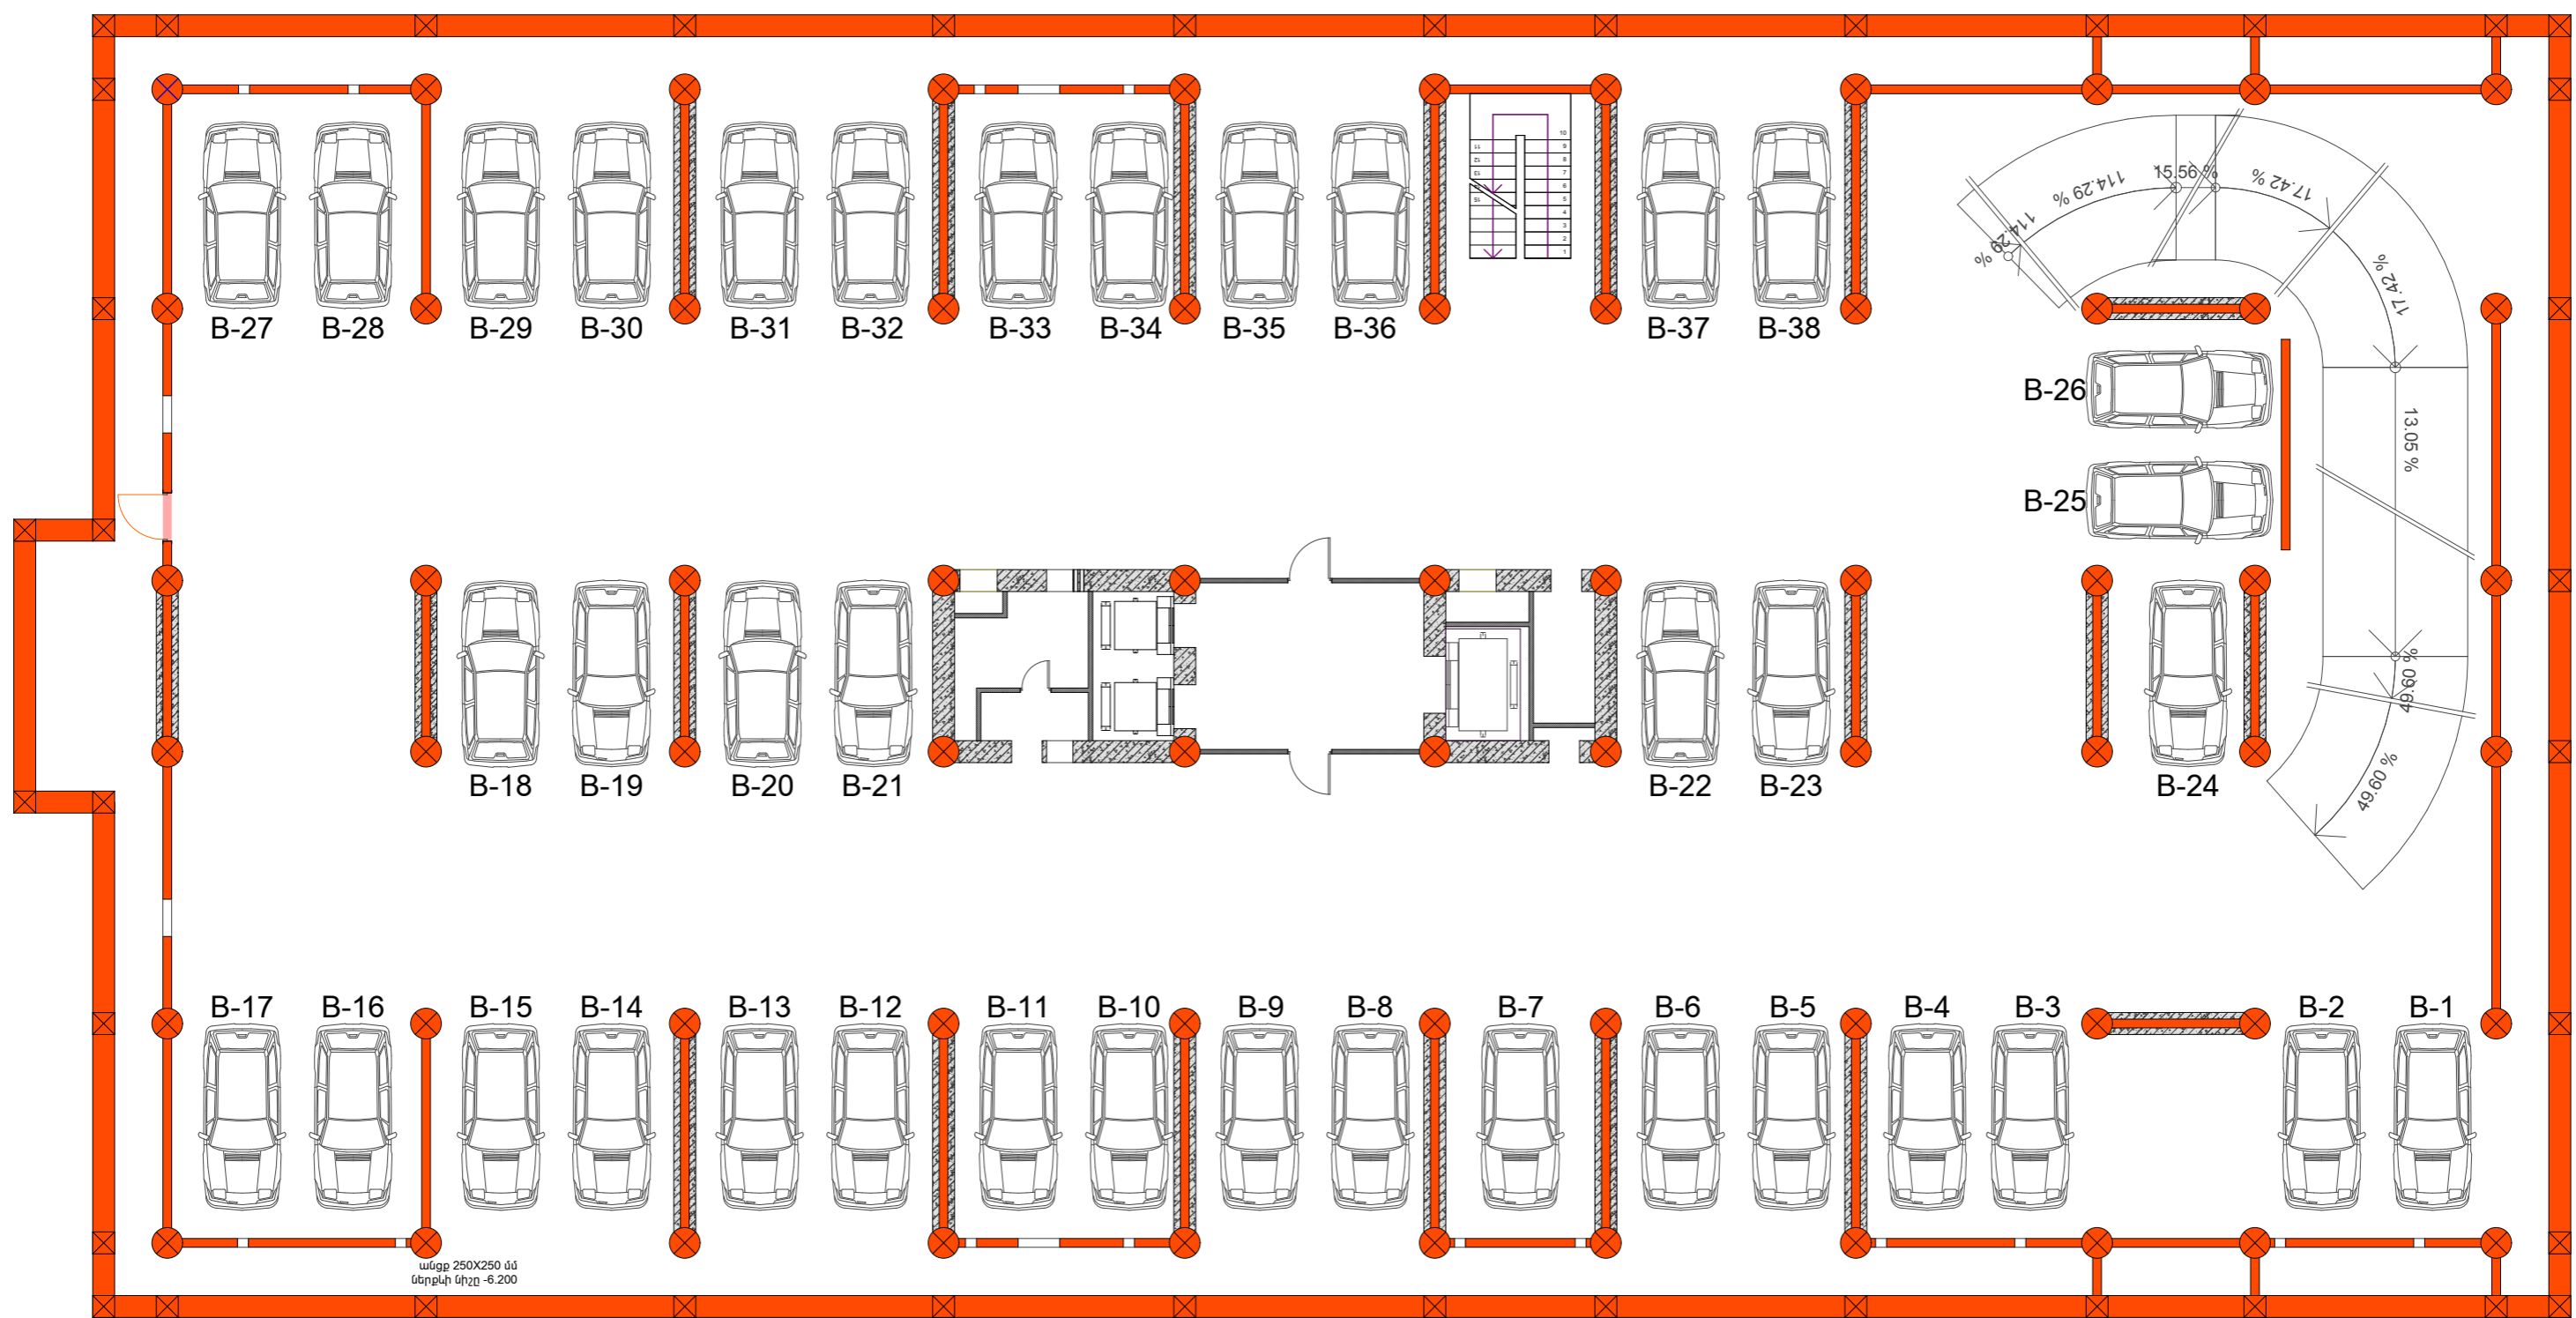

-2-րդ հարկ / Մ 1:160 /