


+32.4

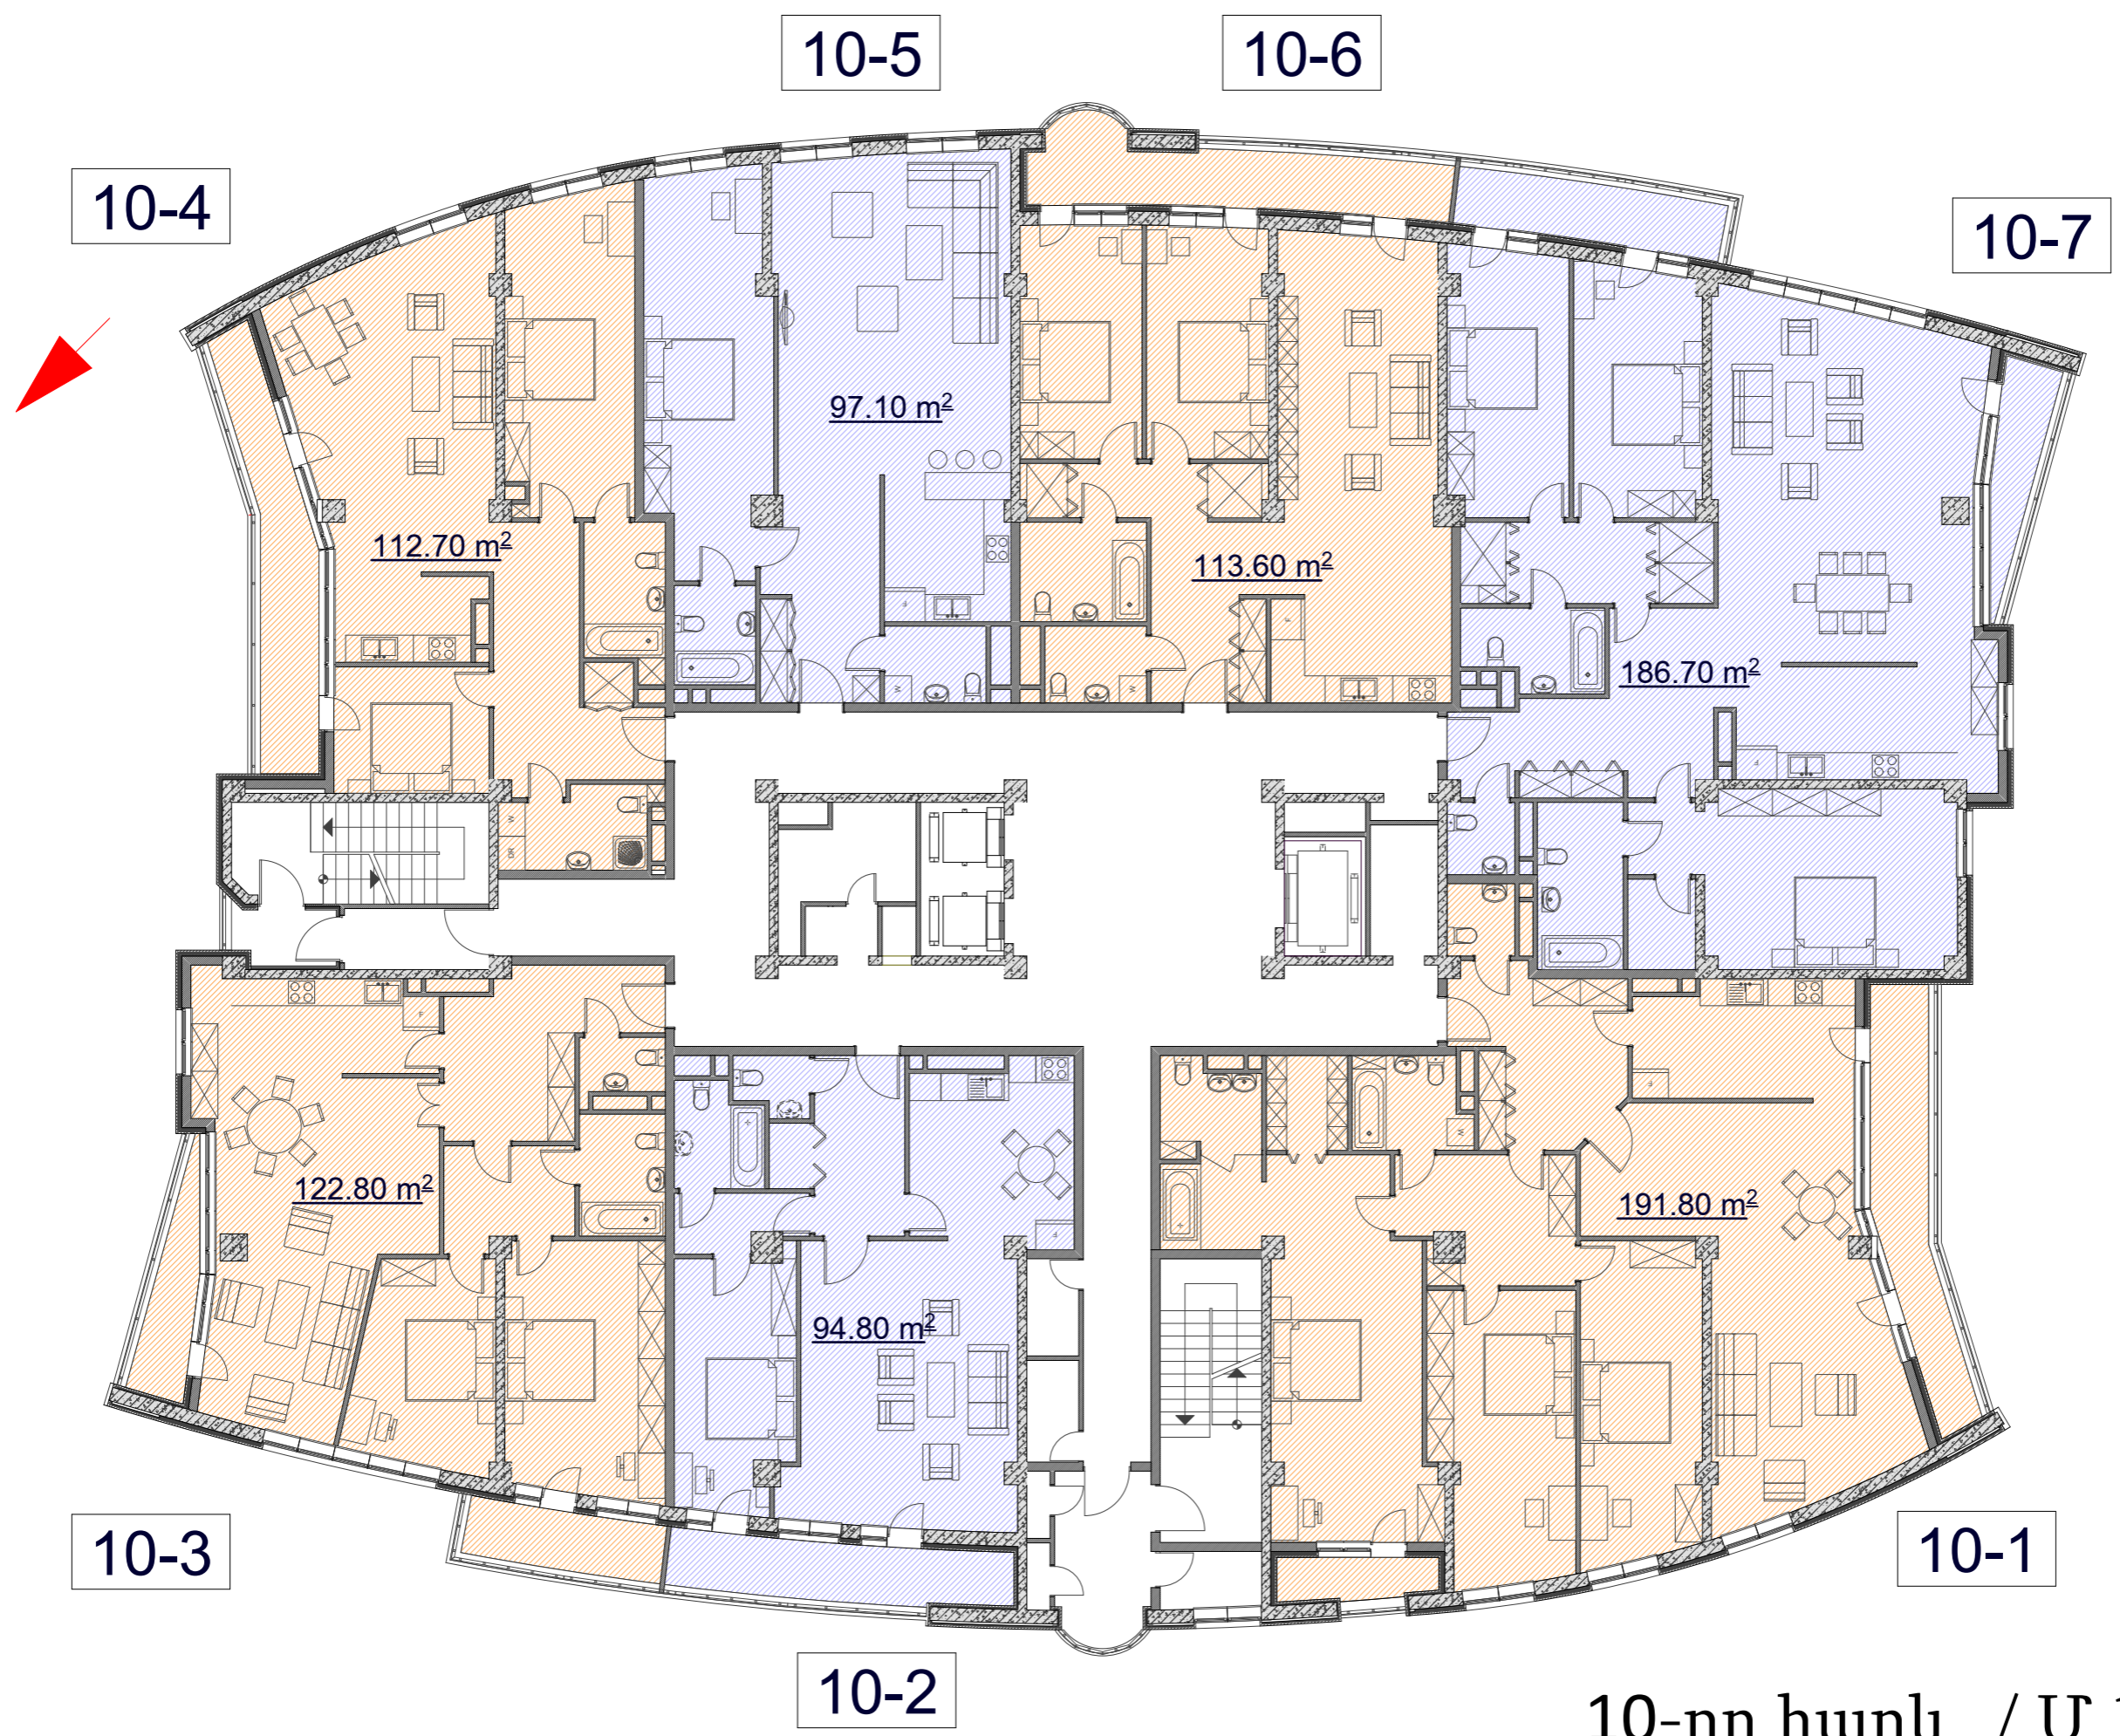

10-րդ հարկ / Մ 1:150 /


+32.4

10-4

10-5

10-6

10-7

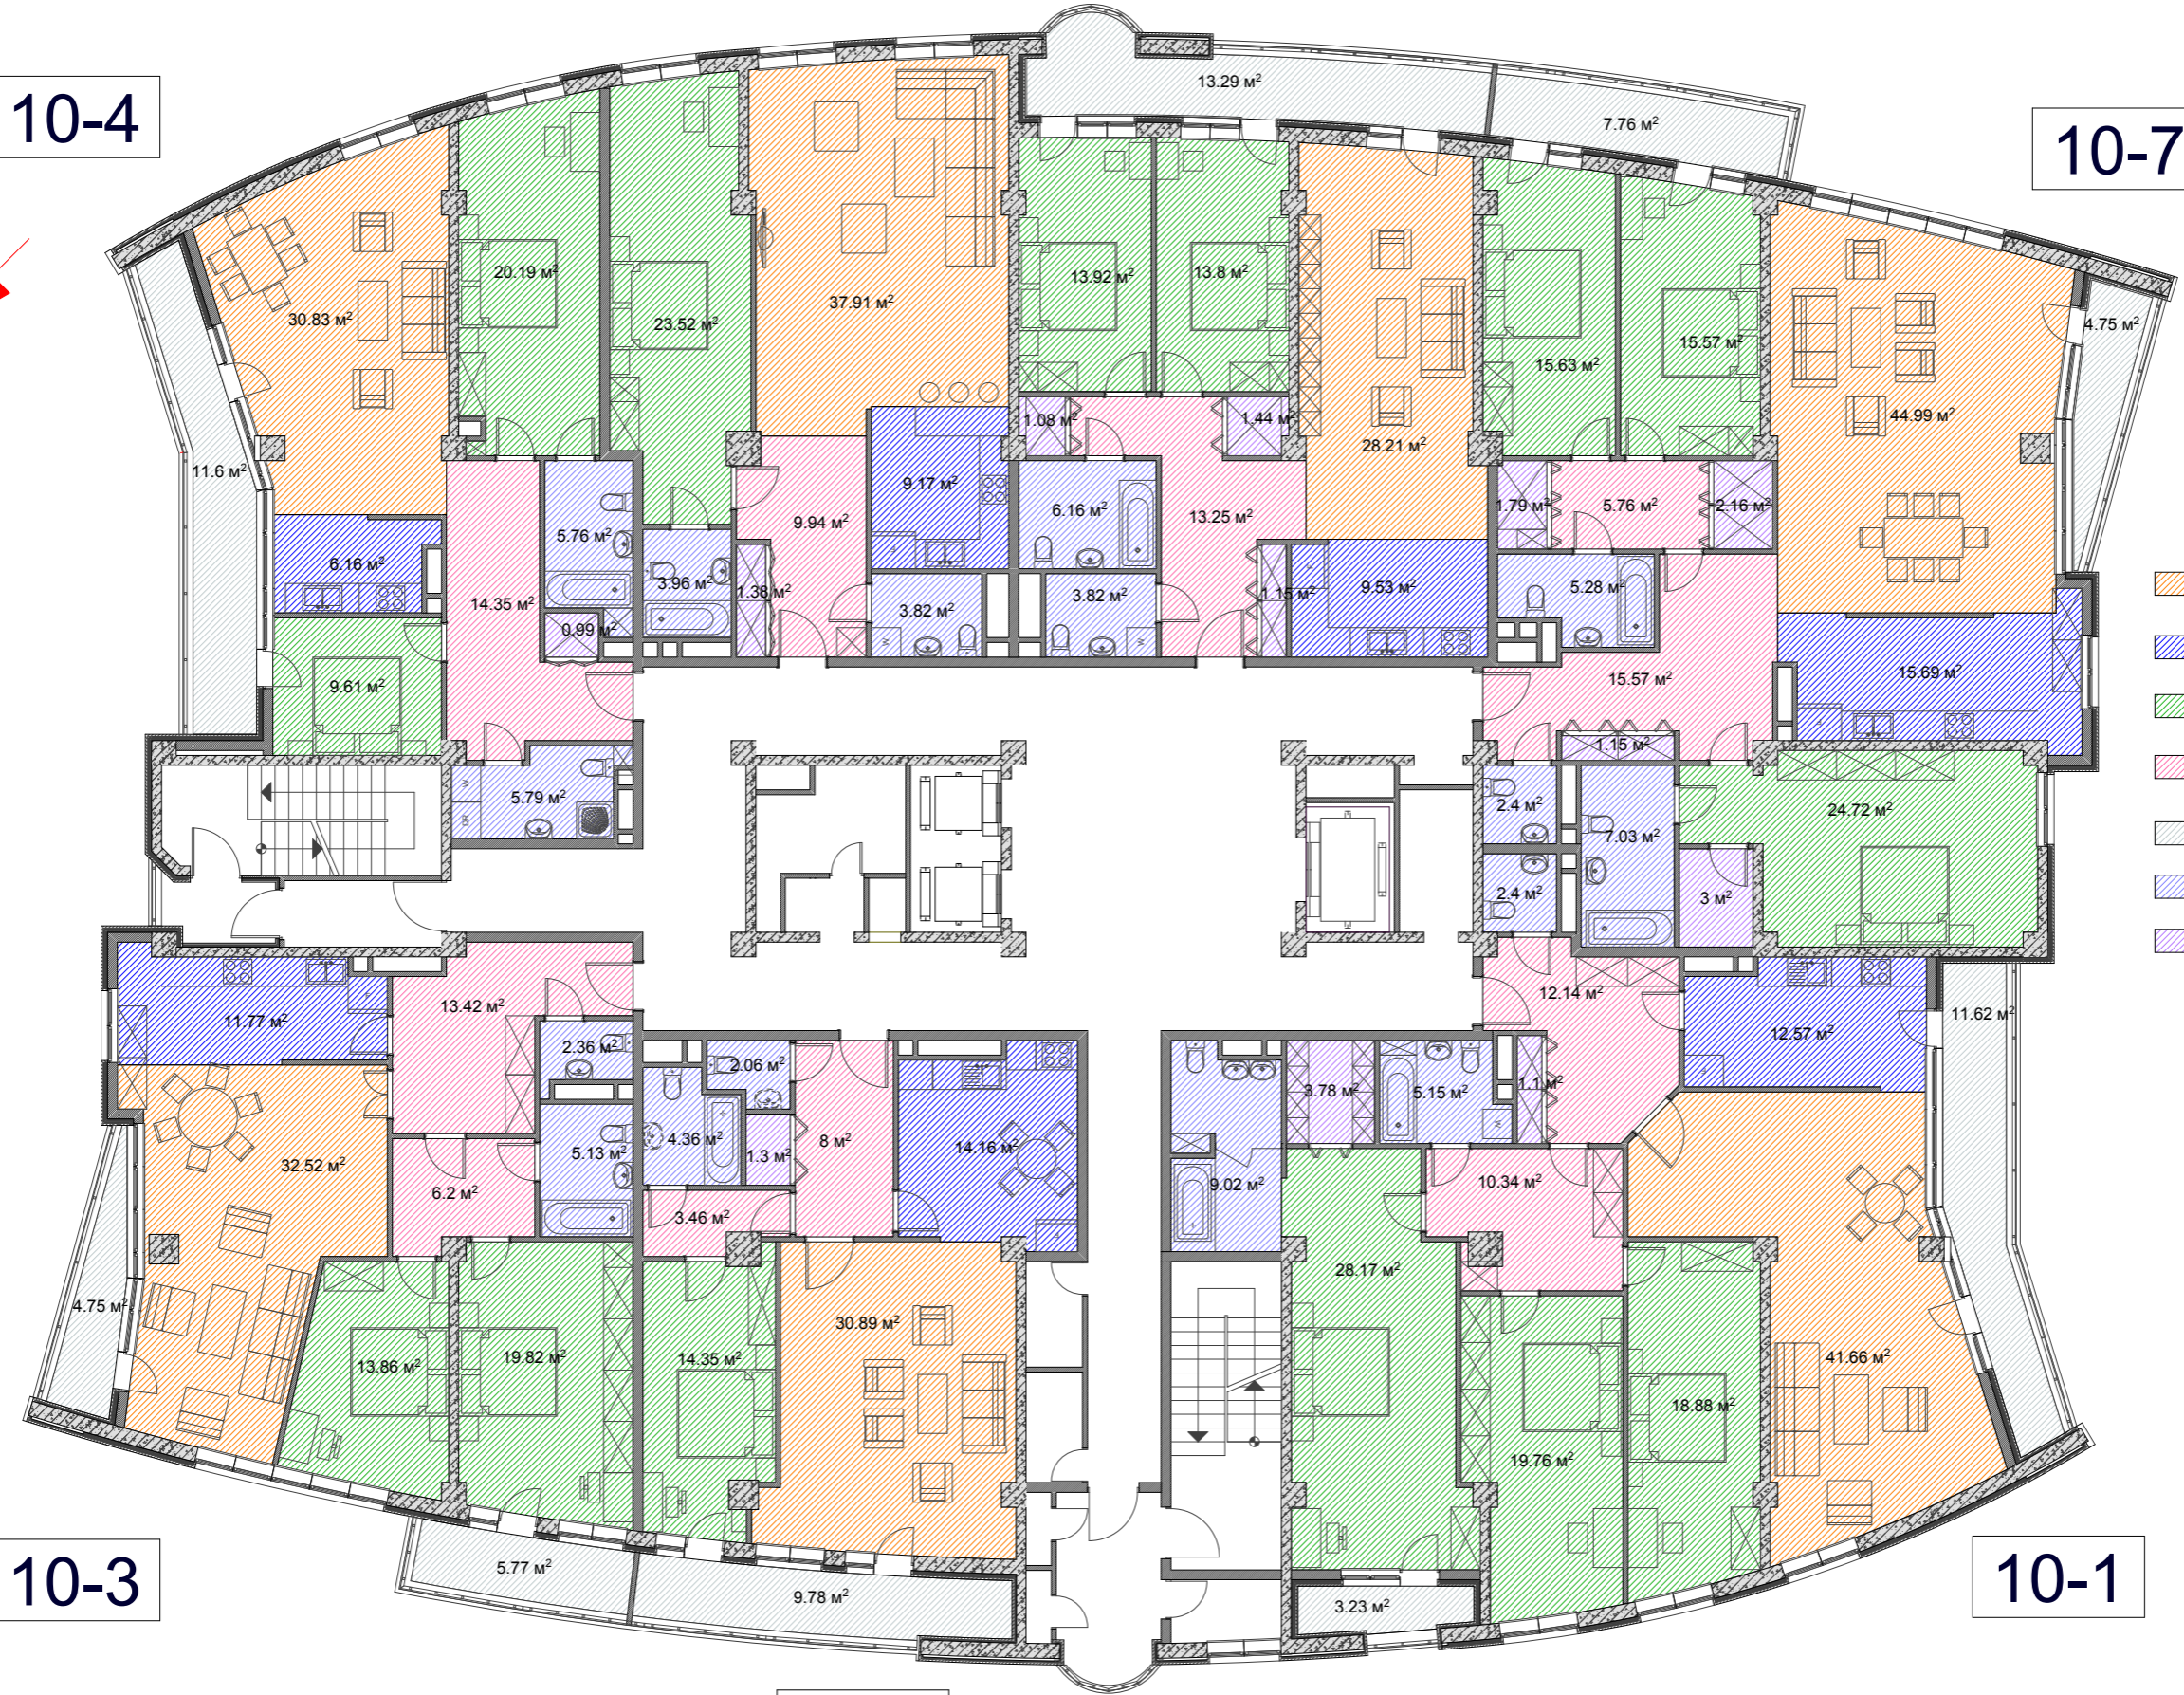

- ԸՆԴՀԱՆՈՒՐ ՍԵՆՅԱԿ
- ԽՈՒԱՆՈՑ
- ՆԱԶԱՐԱՆ
- ՆԱԽԱՐԱԿ
- ՊԱՏԵՂԱՄԲ
- ՍԱՆՎԱՆԳՈՒՅՑ
- ՊԱԿԱՐԱՆ

10-3

10-2

10-1

10-րդ հարկ / Մ 1:150 /