


+35.7

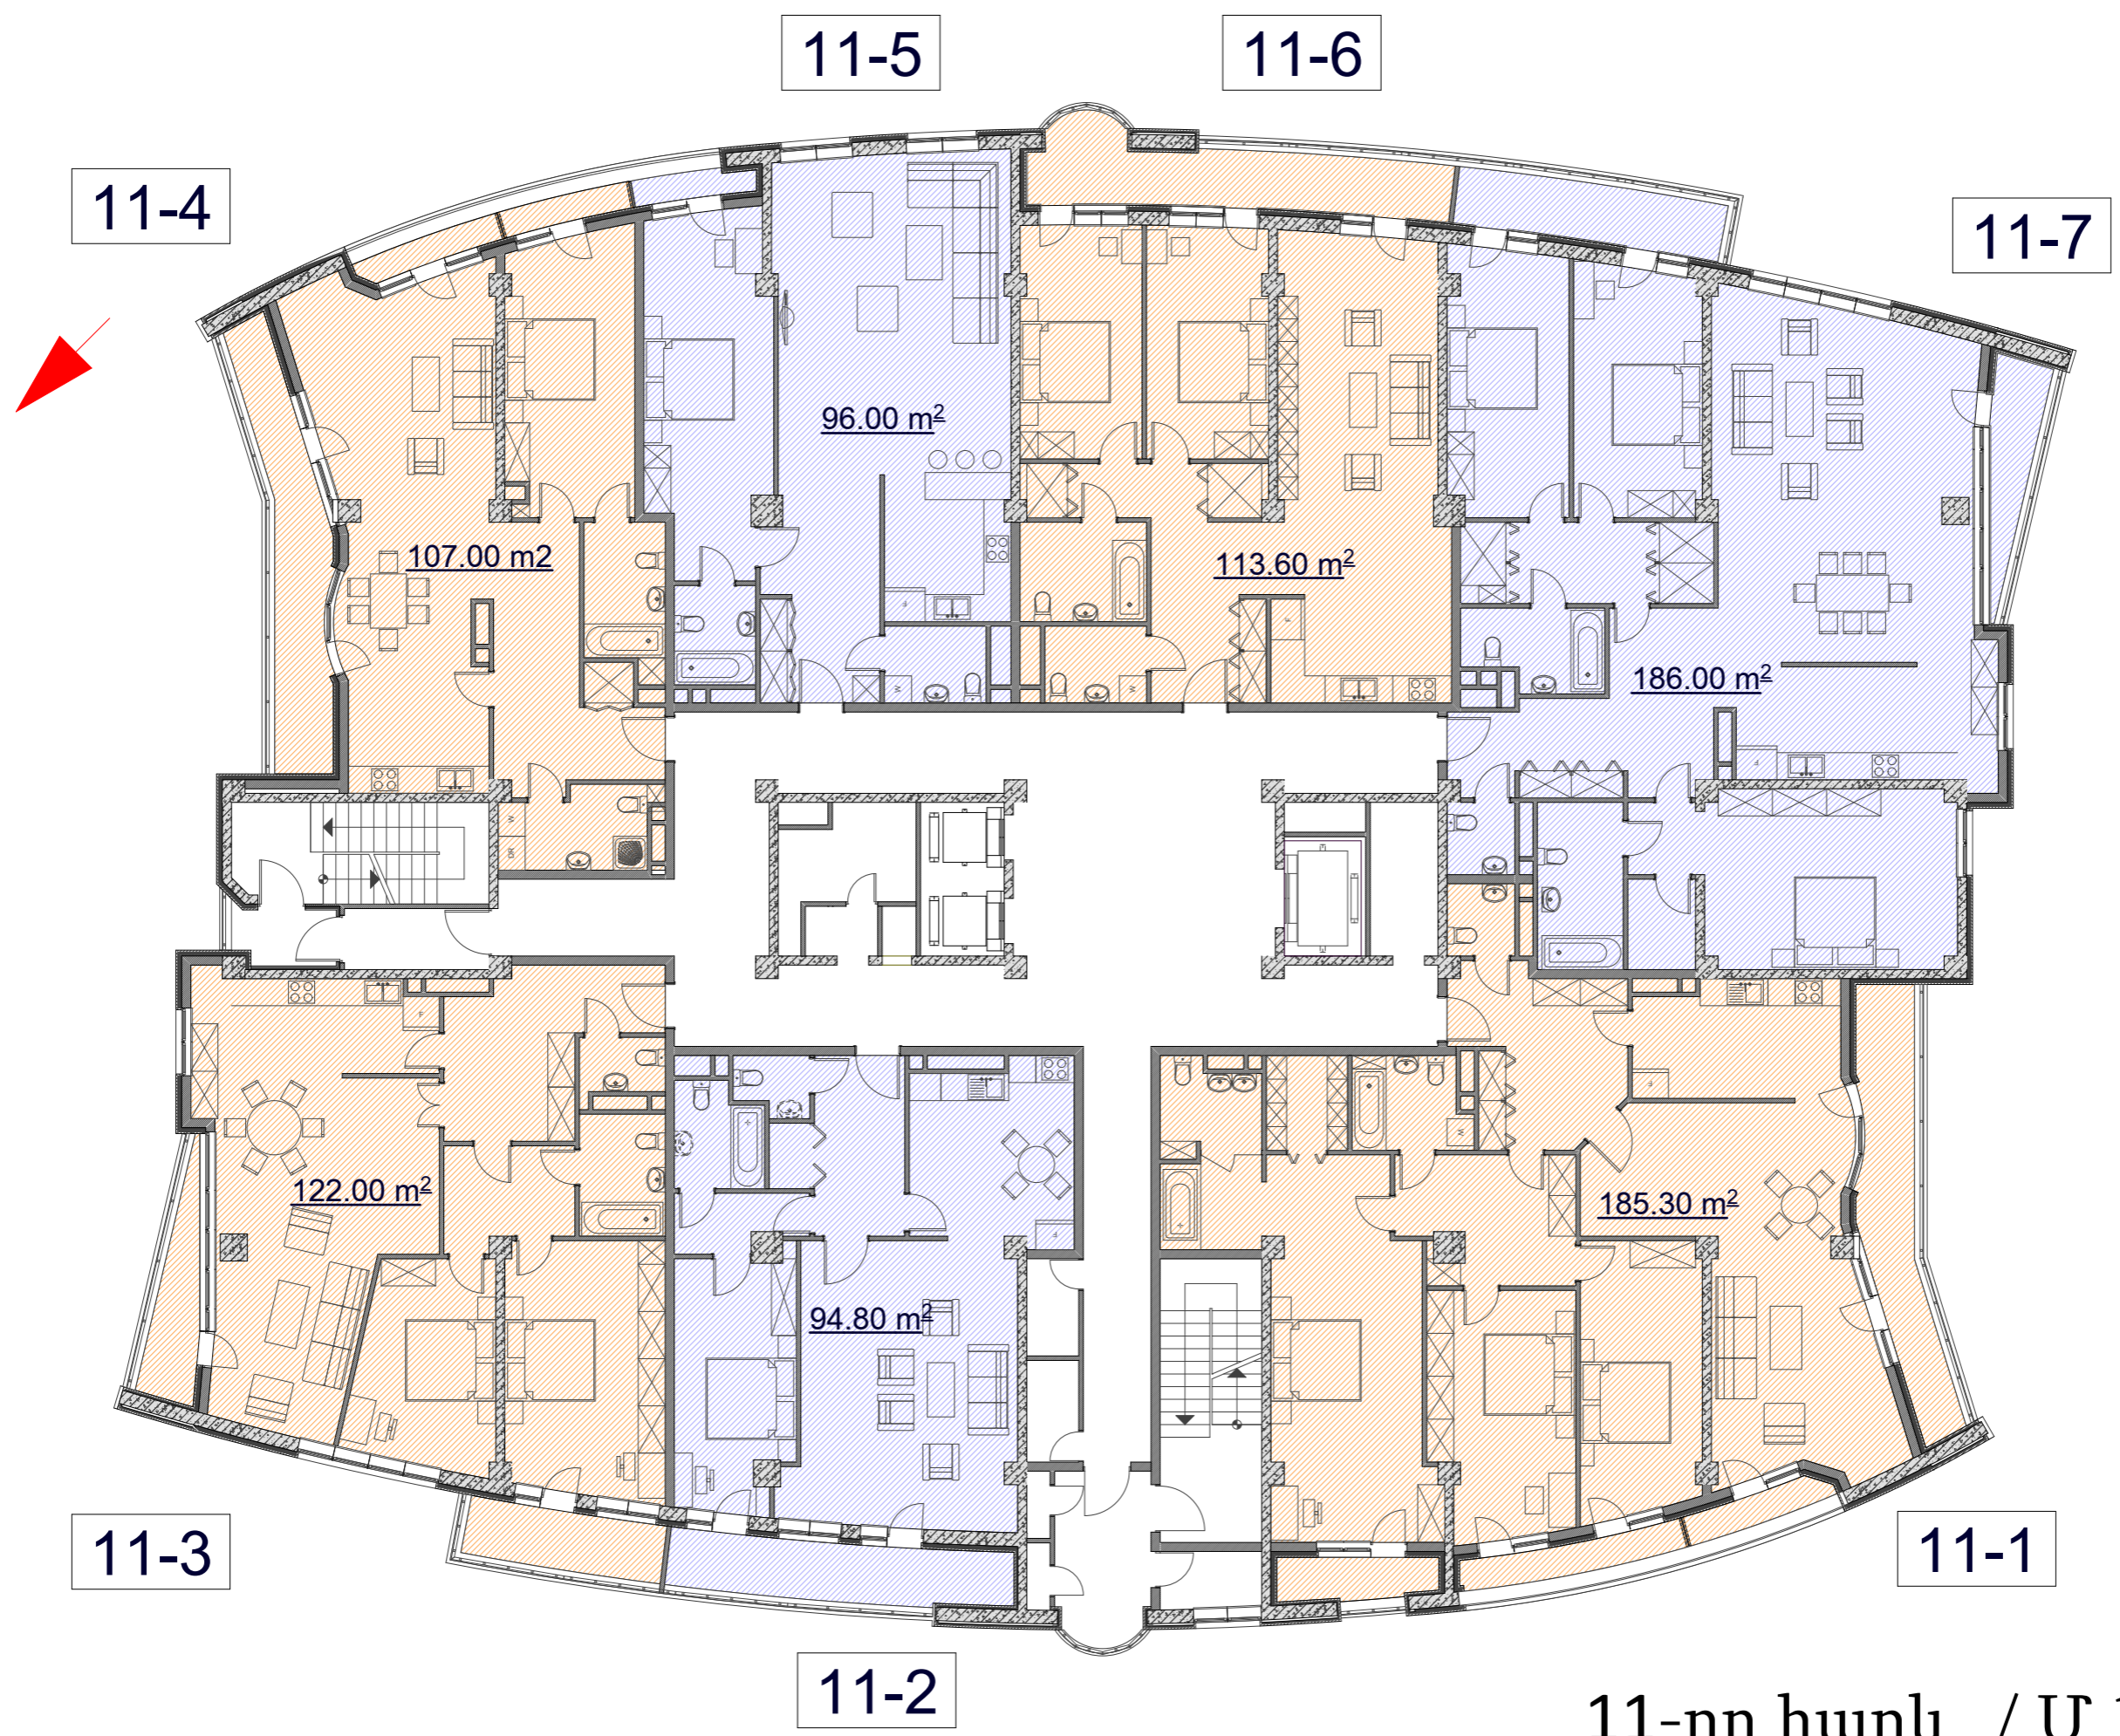

11-րդ հարկ / Մ 1:150 /


11-5

11-6

+35.7

11-4

11-7

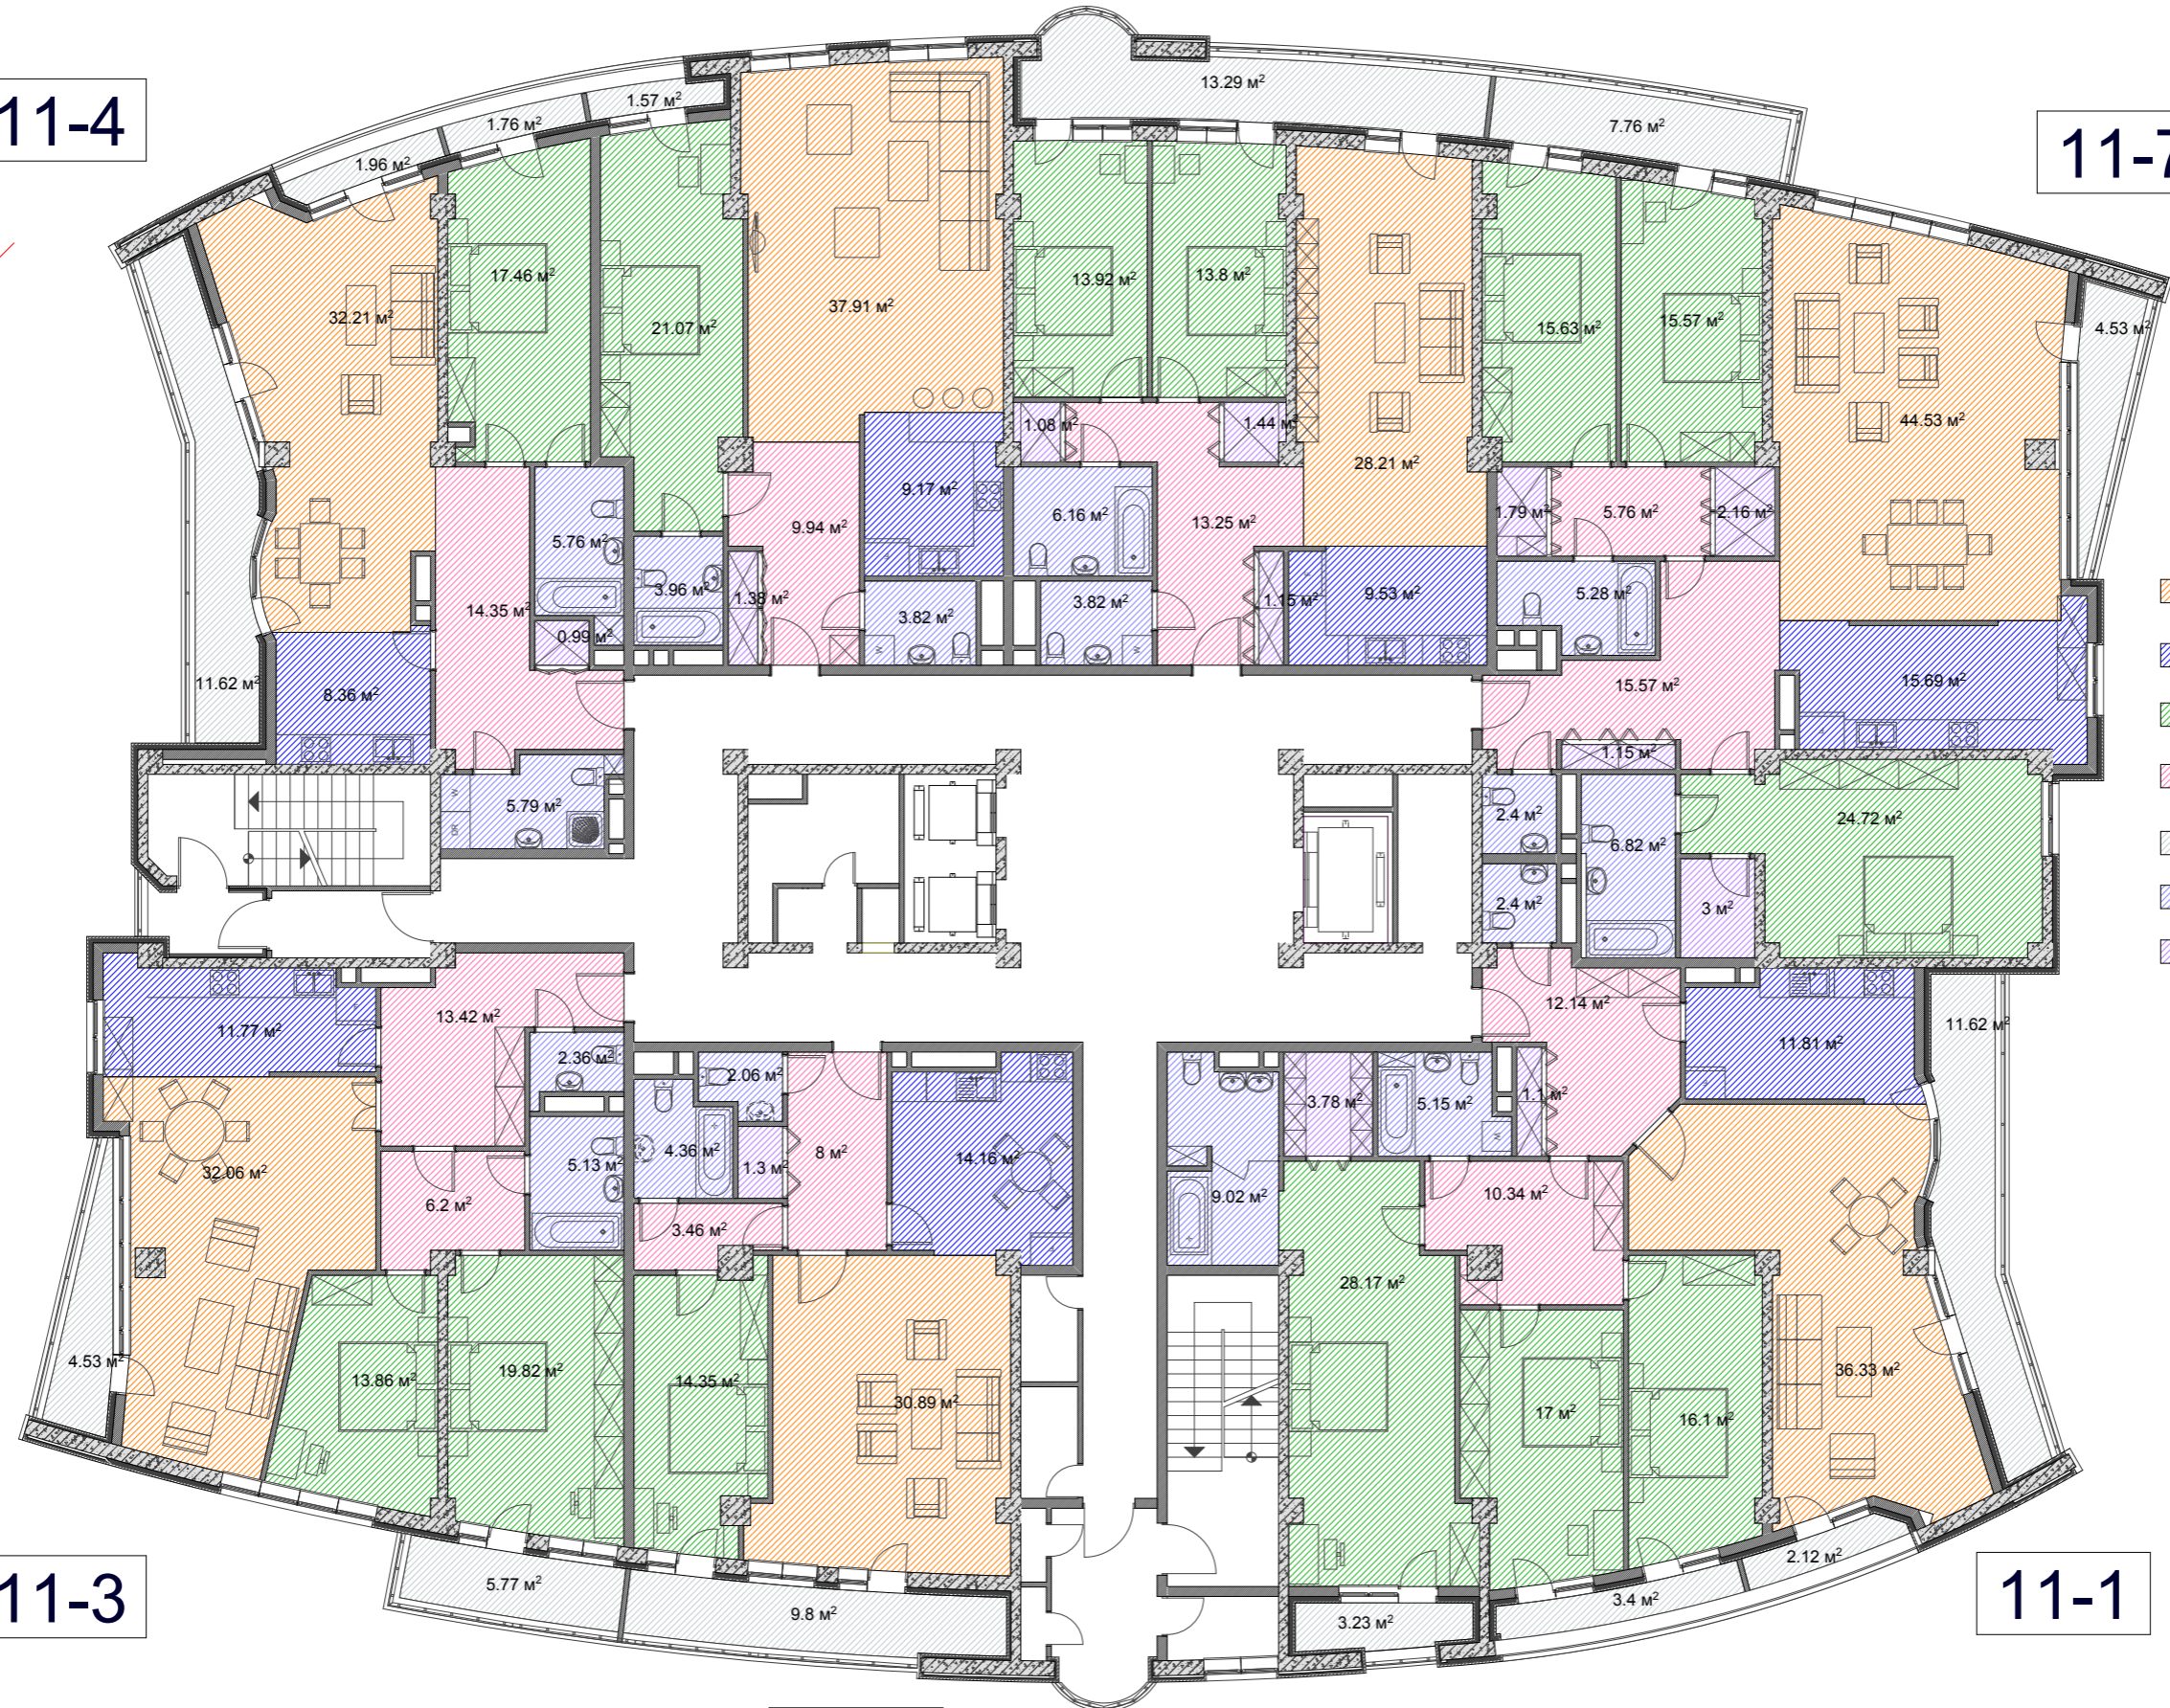

- ԸՆԴՀԱՆՈՒՐ ՄԵՆՅԱԿ
- ԽՈՂԱՆՈՑ
- ՆԱԶԱՐԱՆ
- ՆԱԽԱՐԱԿ
- ՊԱՏԵՂԱՄԲ
- ՍԱՆՔԱՆԳՈՒՅՑ
- ՊԱԿԱՐԱՆ

11-3

11-1

11-2

11-րդ հարկ / Մ 1:150 /