



+12.6

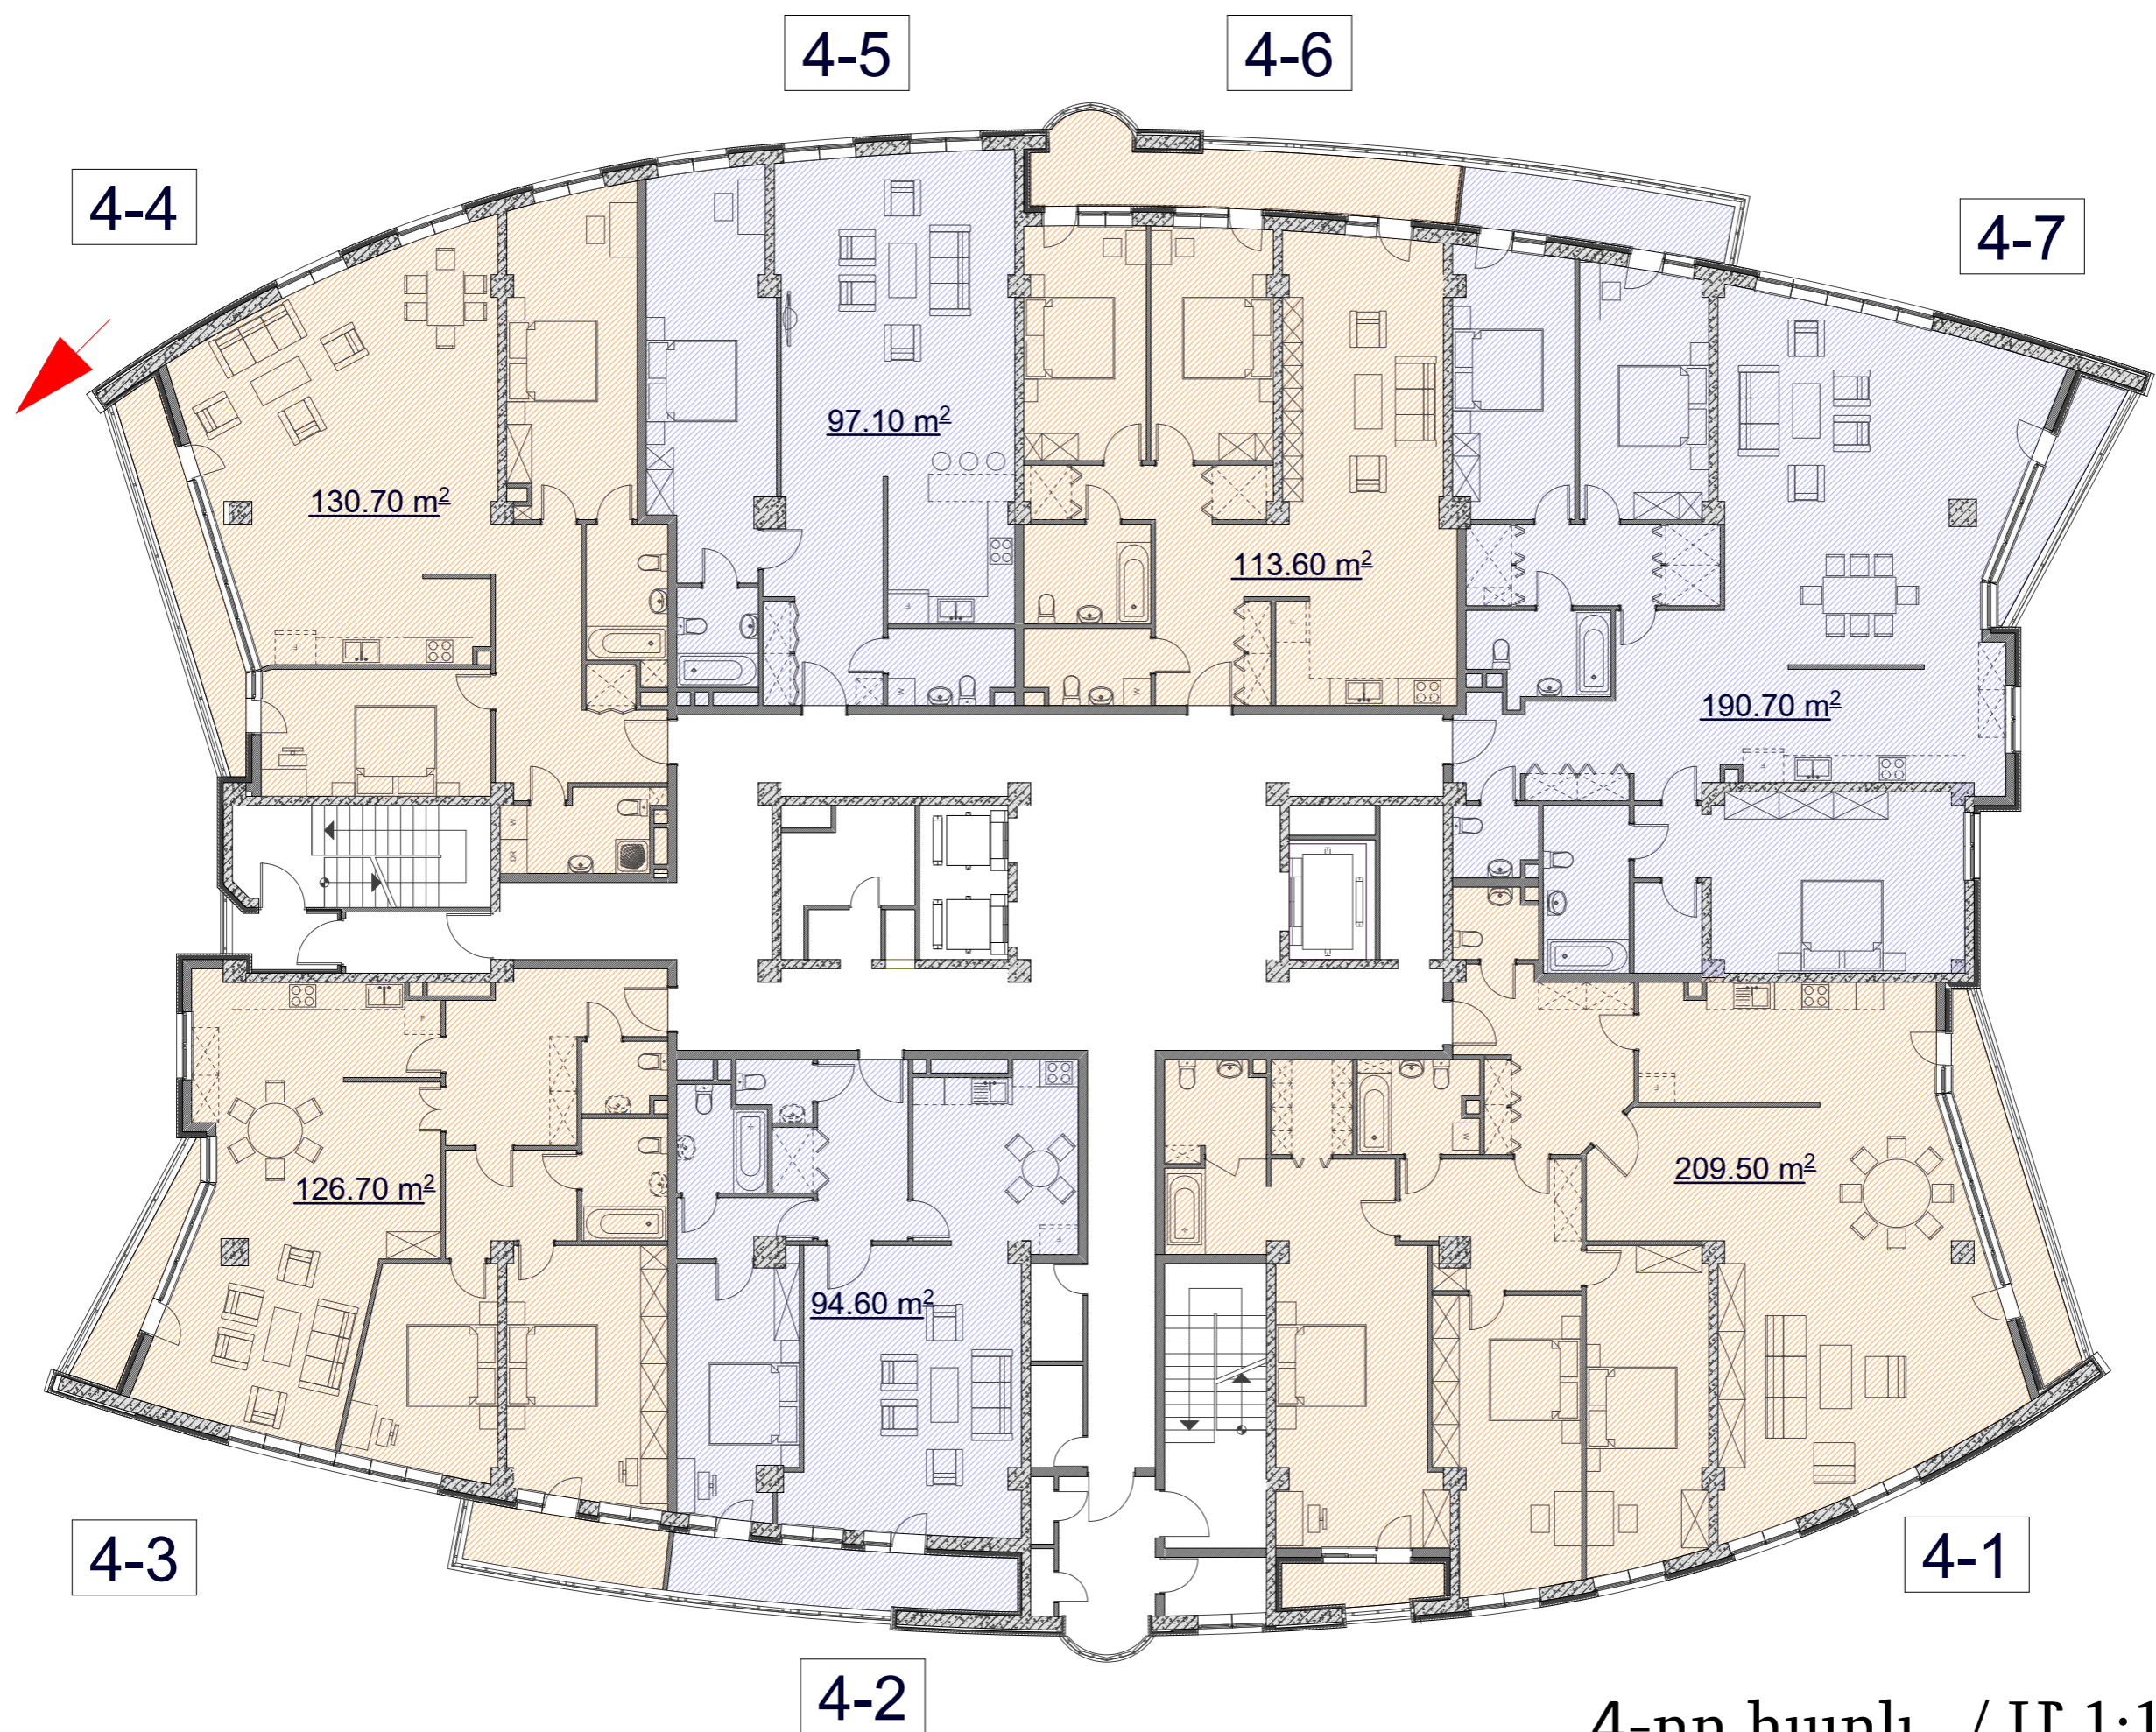

4-րդ հարկ / Մ 1:150 /

+12.6

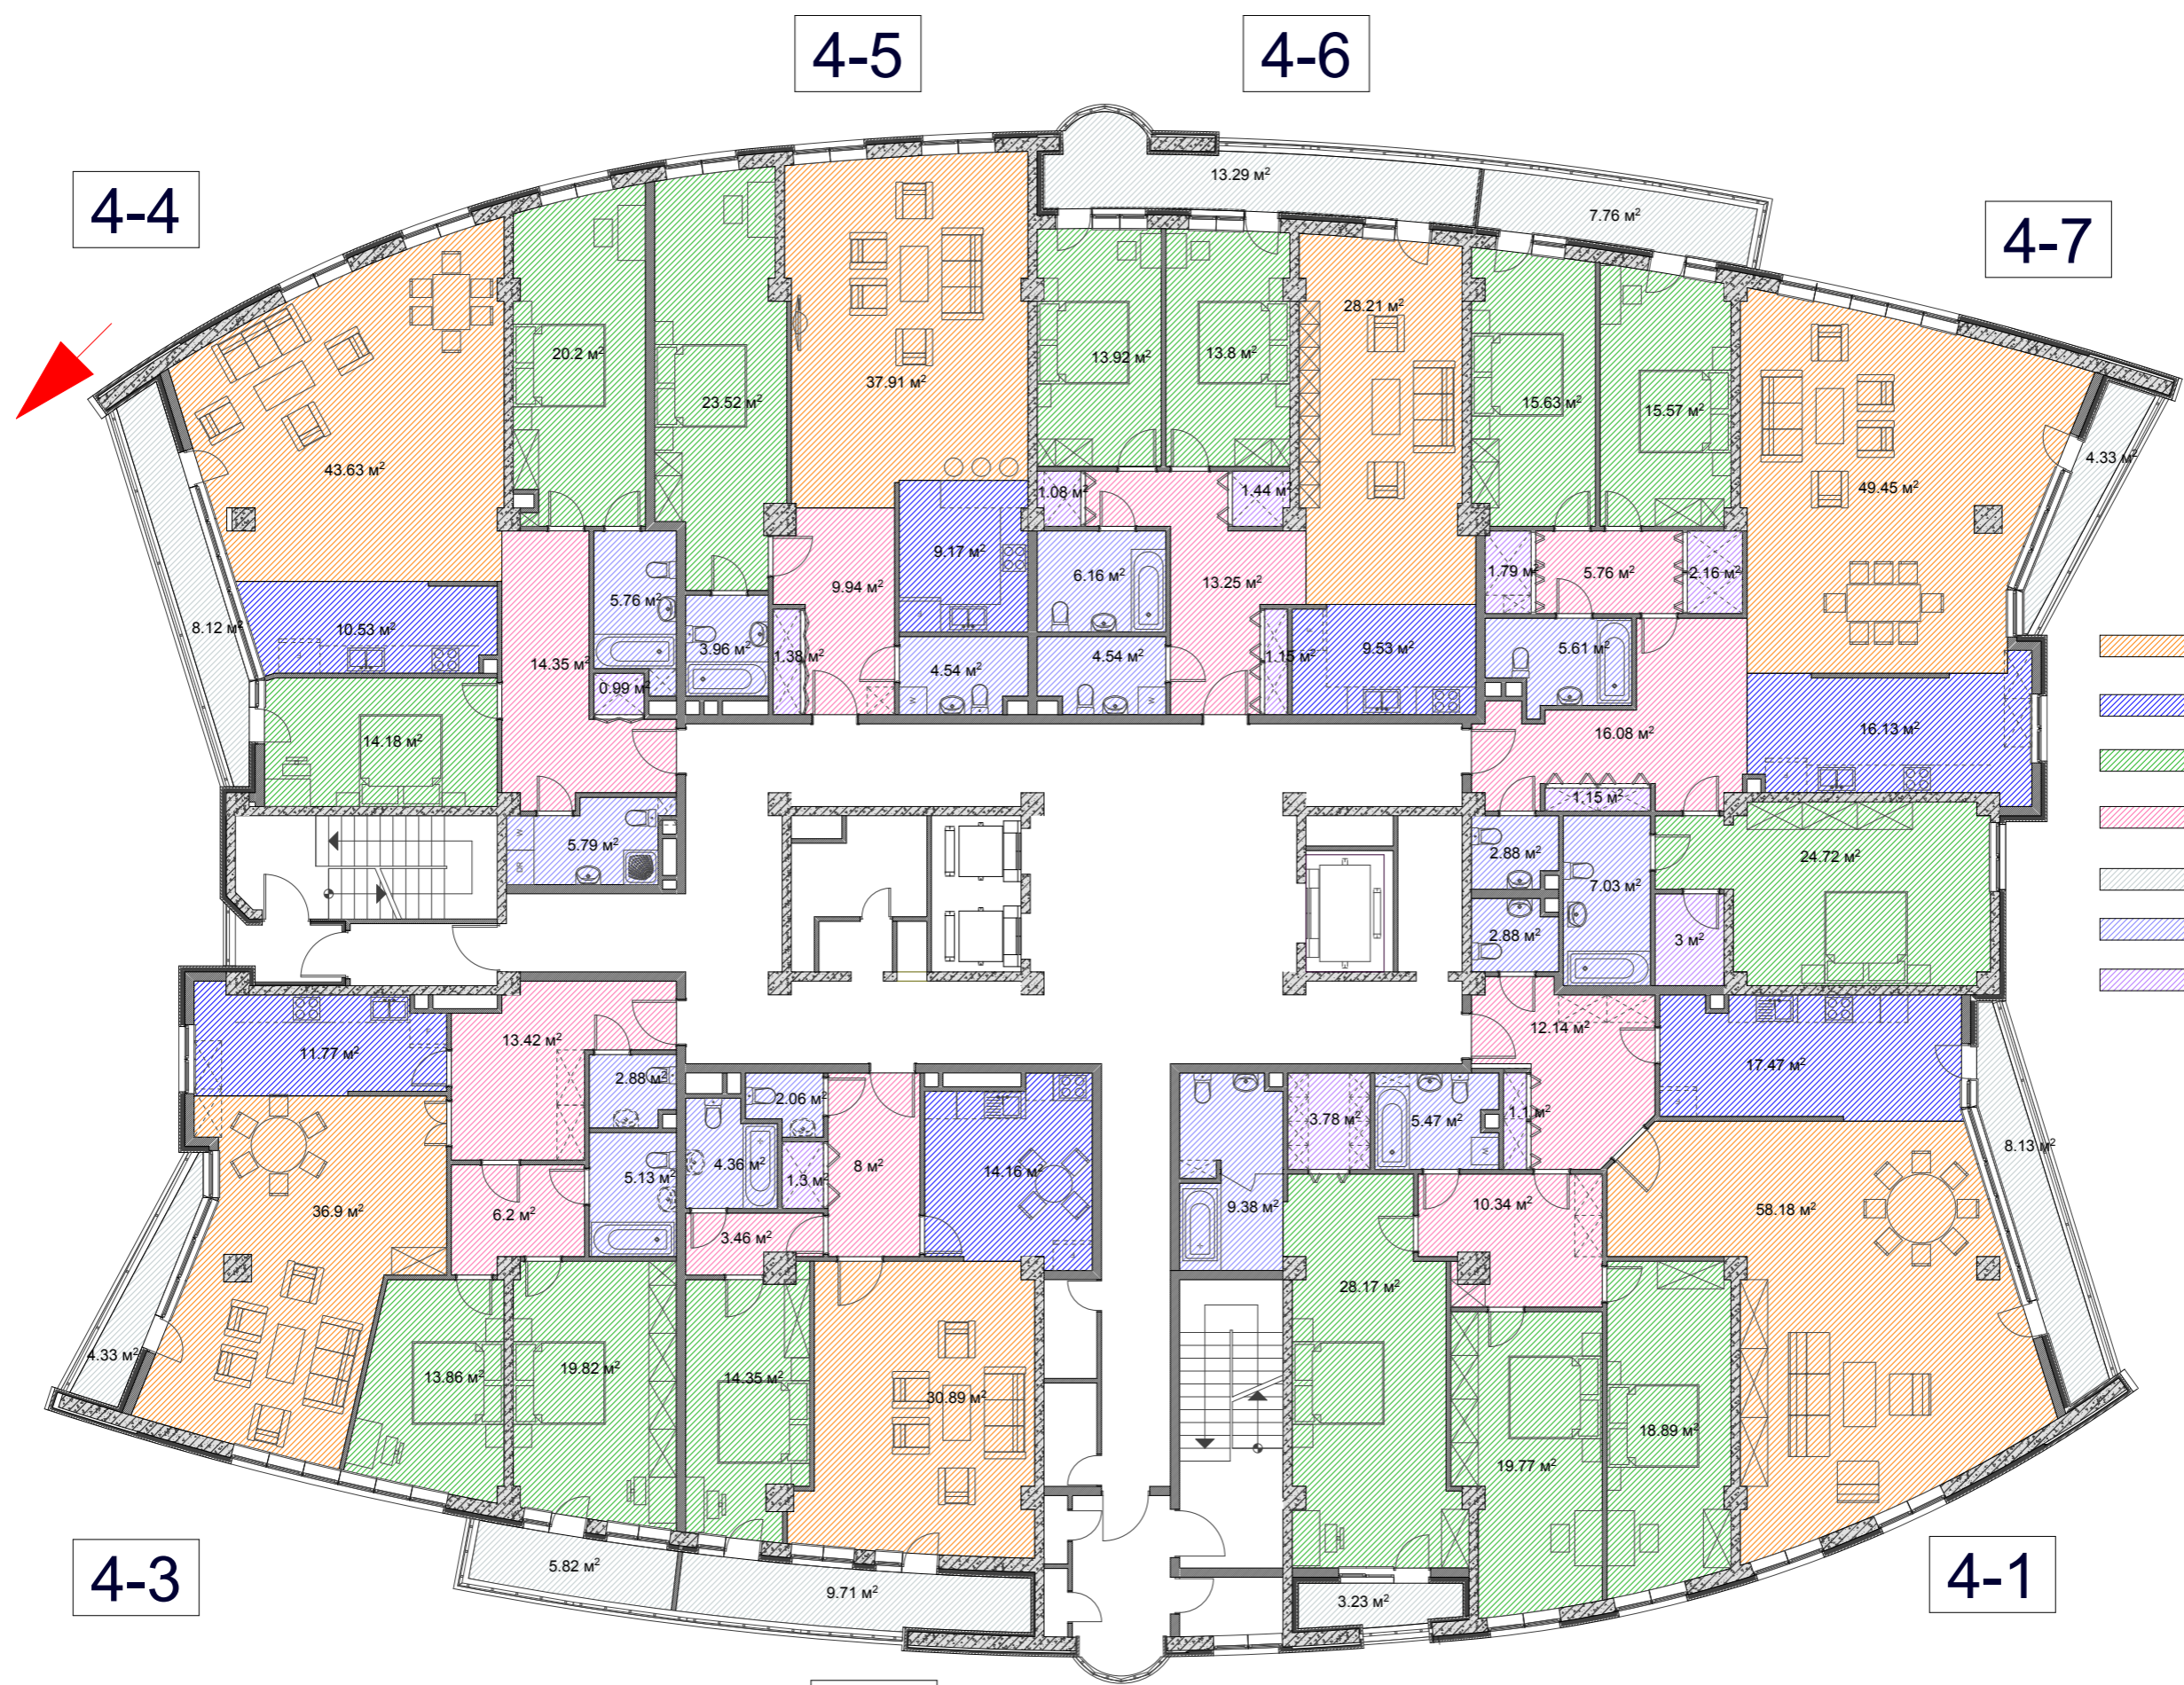

- ՈՐԴԱՆՈՒՄ ՍԵՆՅԱԿ
- ԽՈՒՆՈՑ
- ՆԱԶԱՐԱՆ
- ՆԱԽԱՐԱԿ
- ՊԱՏԵՂԱՄԲ
- ՍԱՆՎԱՆԳՈՒՅՑ
- ՊԱԿԱՐԱՆ

4-րդ հարկ / Մ 1:150 /