


+15.9

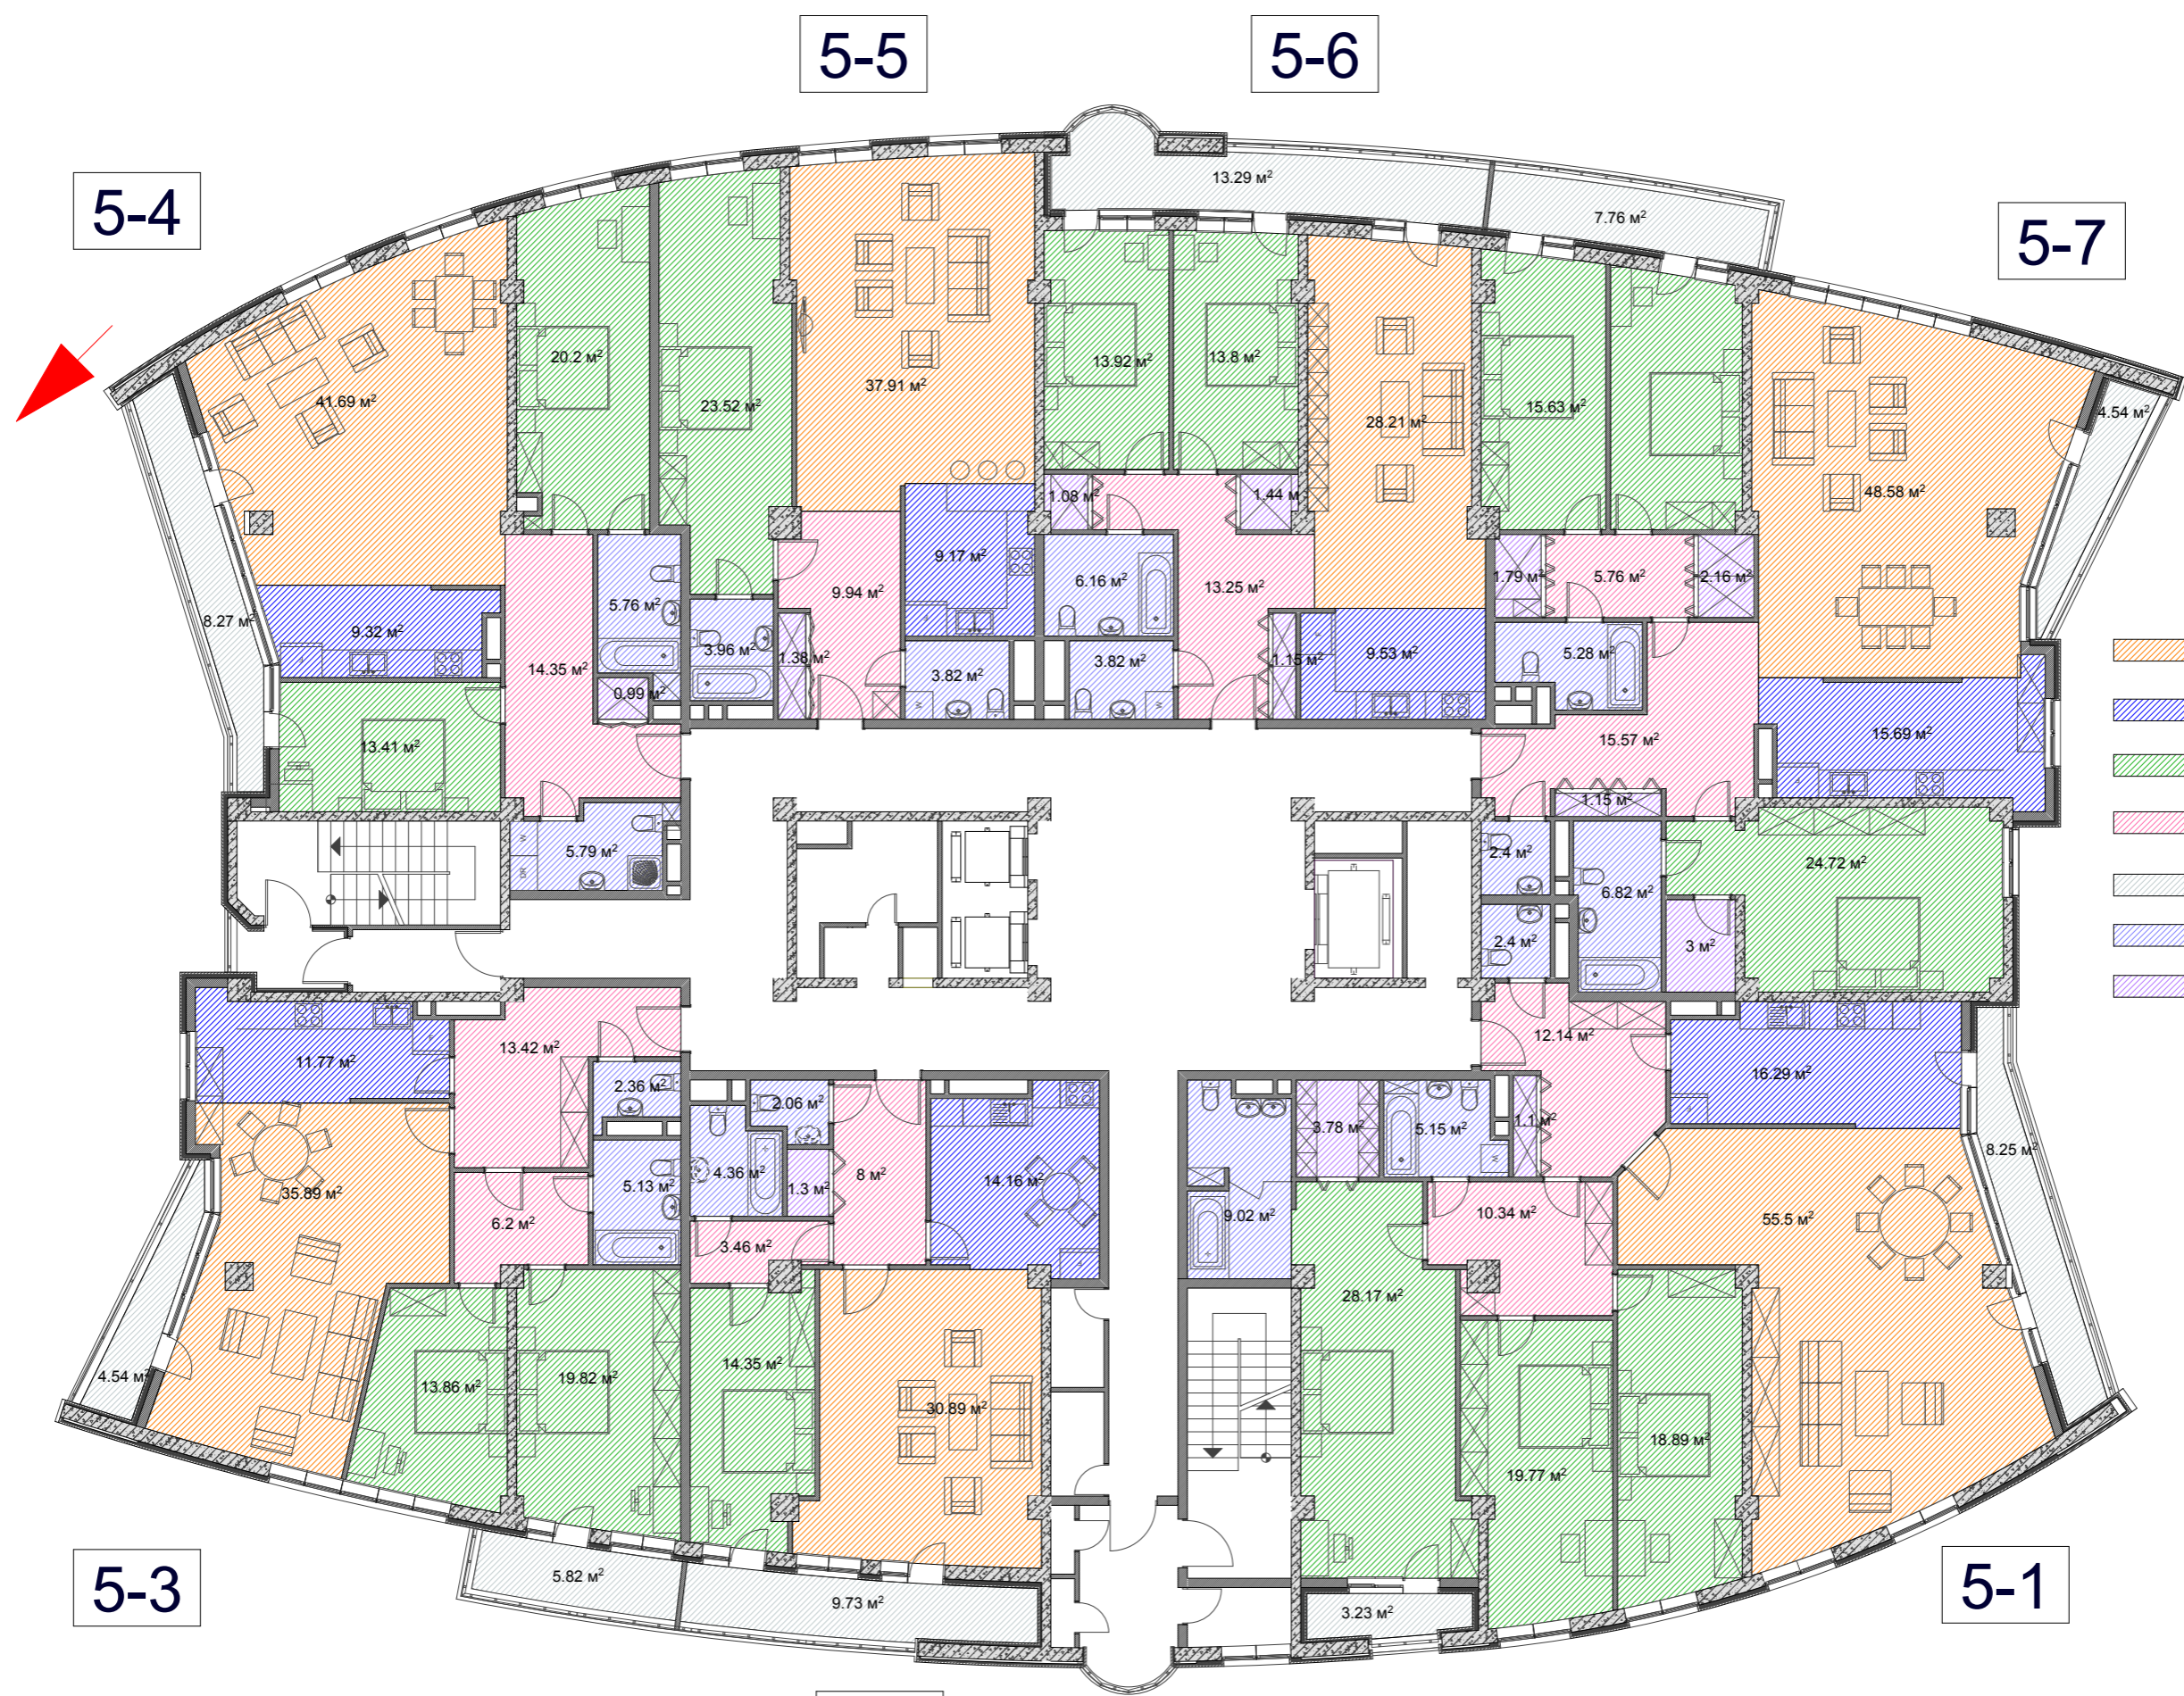

5-րդ հարկ / Մ 1:150 /

+15.9



- ԸՆԴՀԱՆՈՒՐ ՍԵՆՅԱԿ
- ԽՈՒՆԱՌՈՑ
- ՆԱԶԱՐԱՆ
- ՆԱԽԱՐԱԿ
- ՊԱՏԵՂԱՄԲ
- ՍԱՆՔԱՆԳՈՒՅՑ
- ՊԱԿԱՐԱՆ

5-րդ հարկ / Մ 1:150 /