

+19.2



6-4

6-5

6-6

6-7


6-3

6-2

6-1

6-րդ հարկ / Մ 1:150 /

+19.2

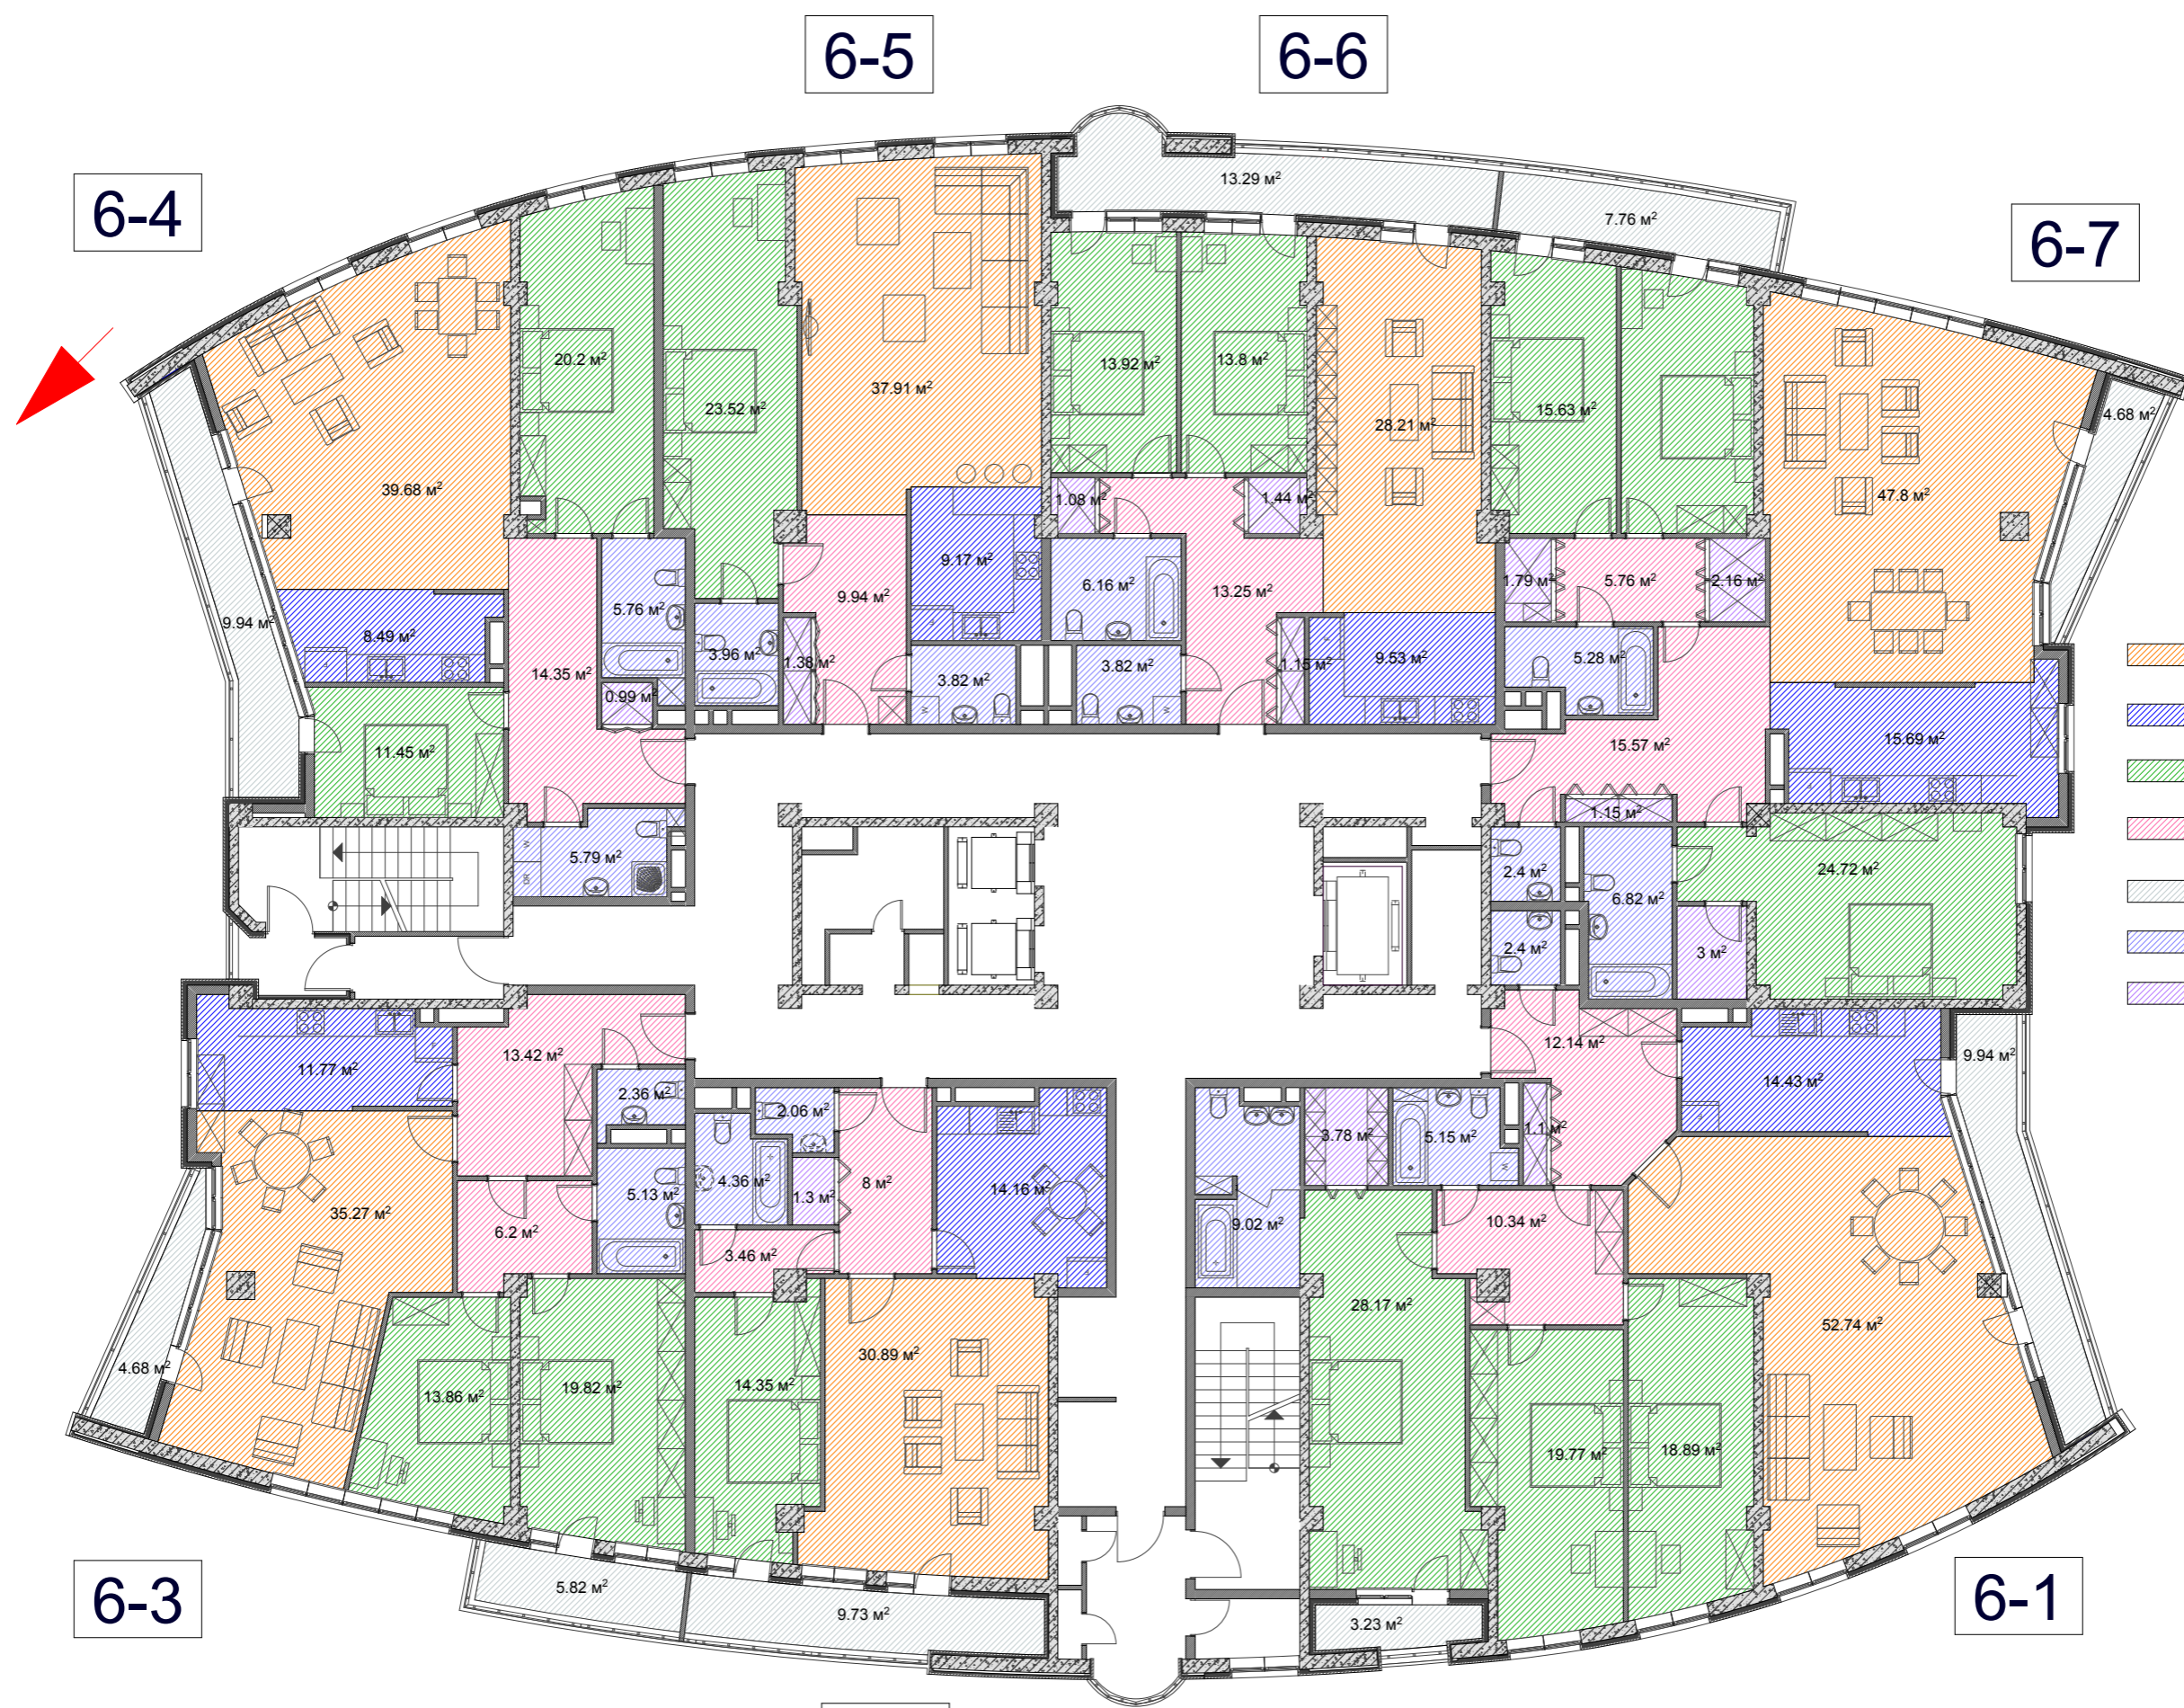

- ԸՆԴՀԱՆՈՒՐ ՍԵՆՅԱԿ
- ԽՈՒՀԱՆՈՑ
- ՆԱԶԱՐԱՆ
- ՆԱԽԱՐԱԿ
- ՊԱՏԵՂԱՄԲ
- ՍԱՆՎԱՆՈՒՅՑ
- ՊԱԿԱՐԱՆ

6-րդ հարկ / Մ 1:150 /