


+25.8

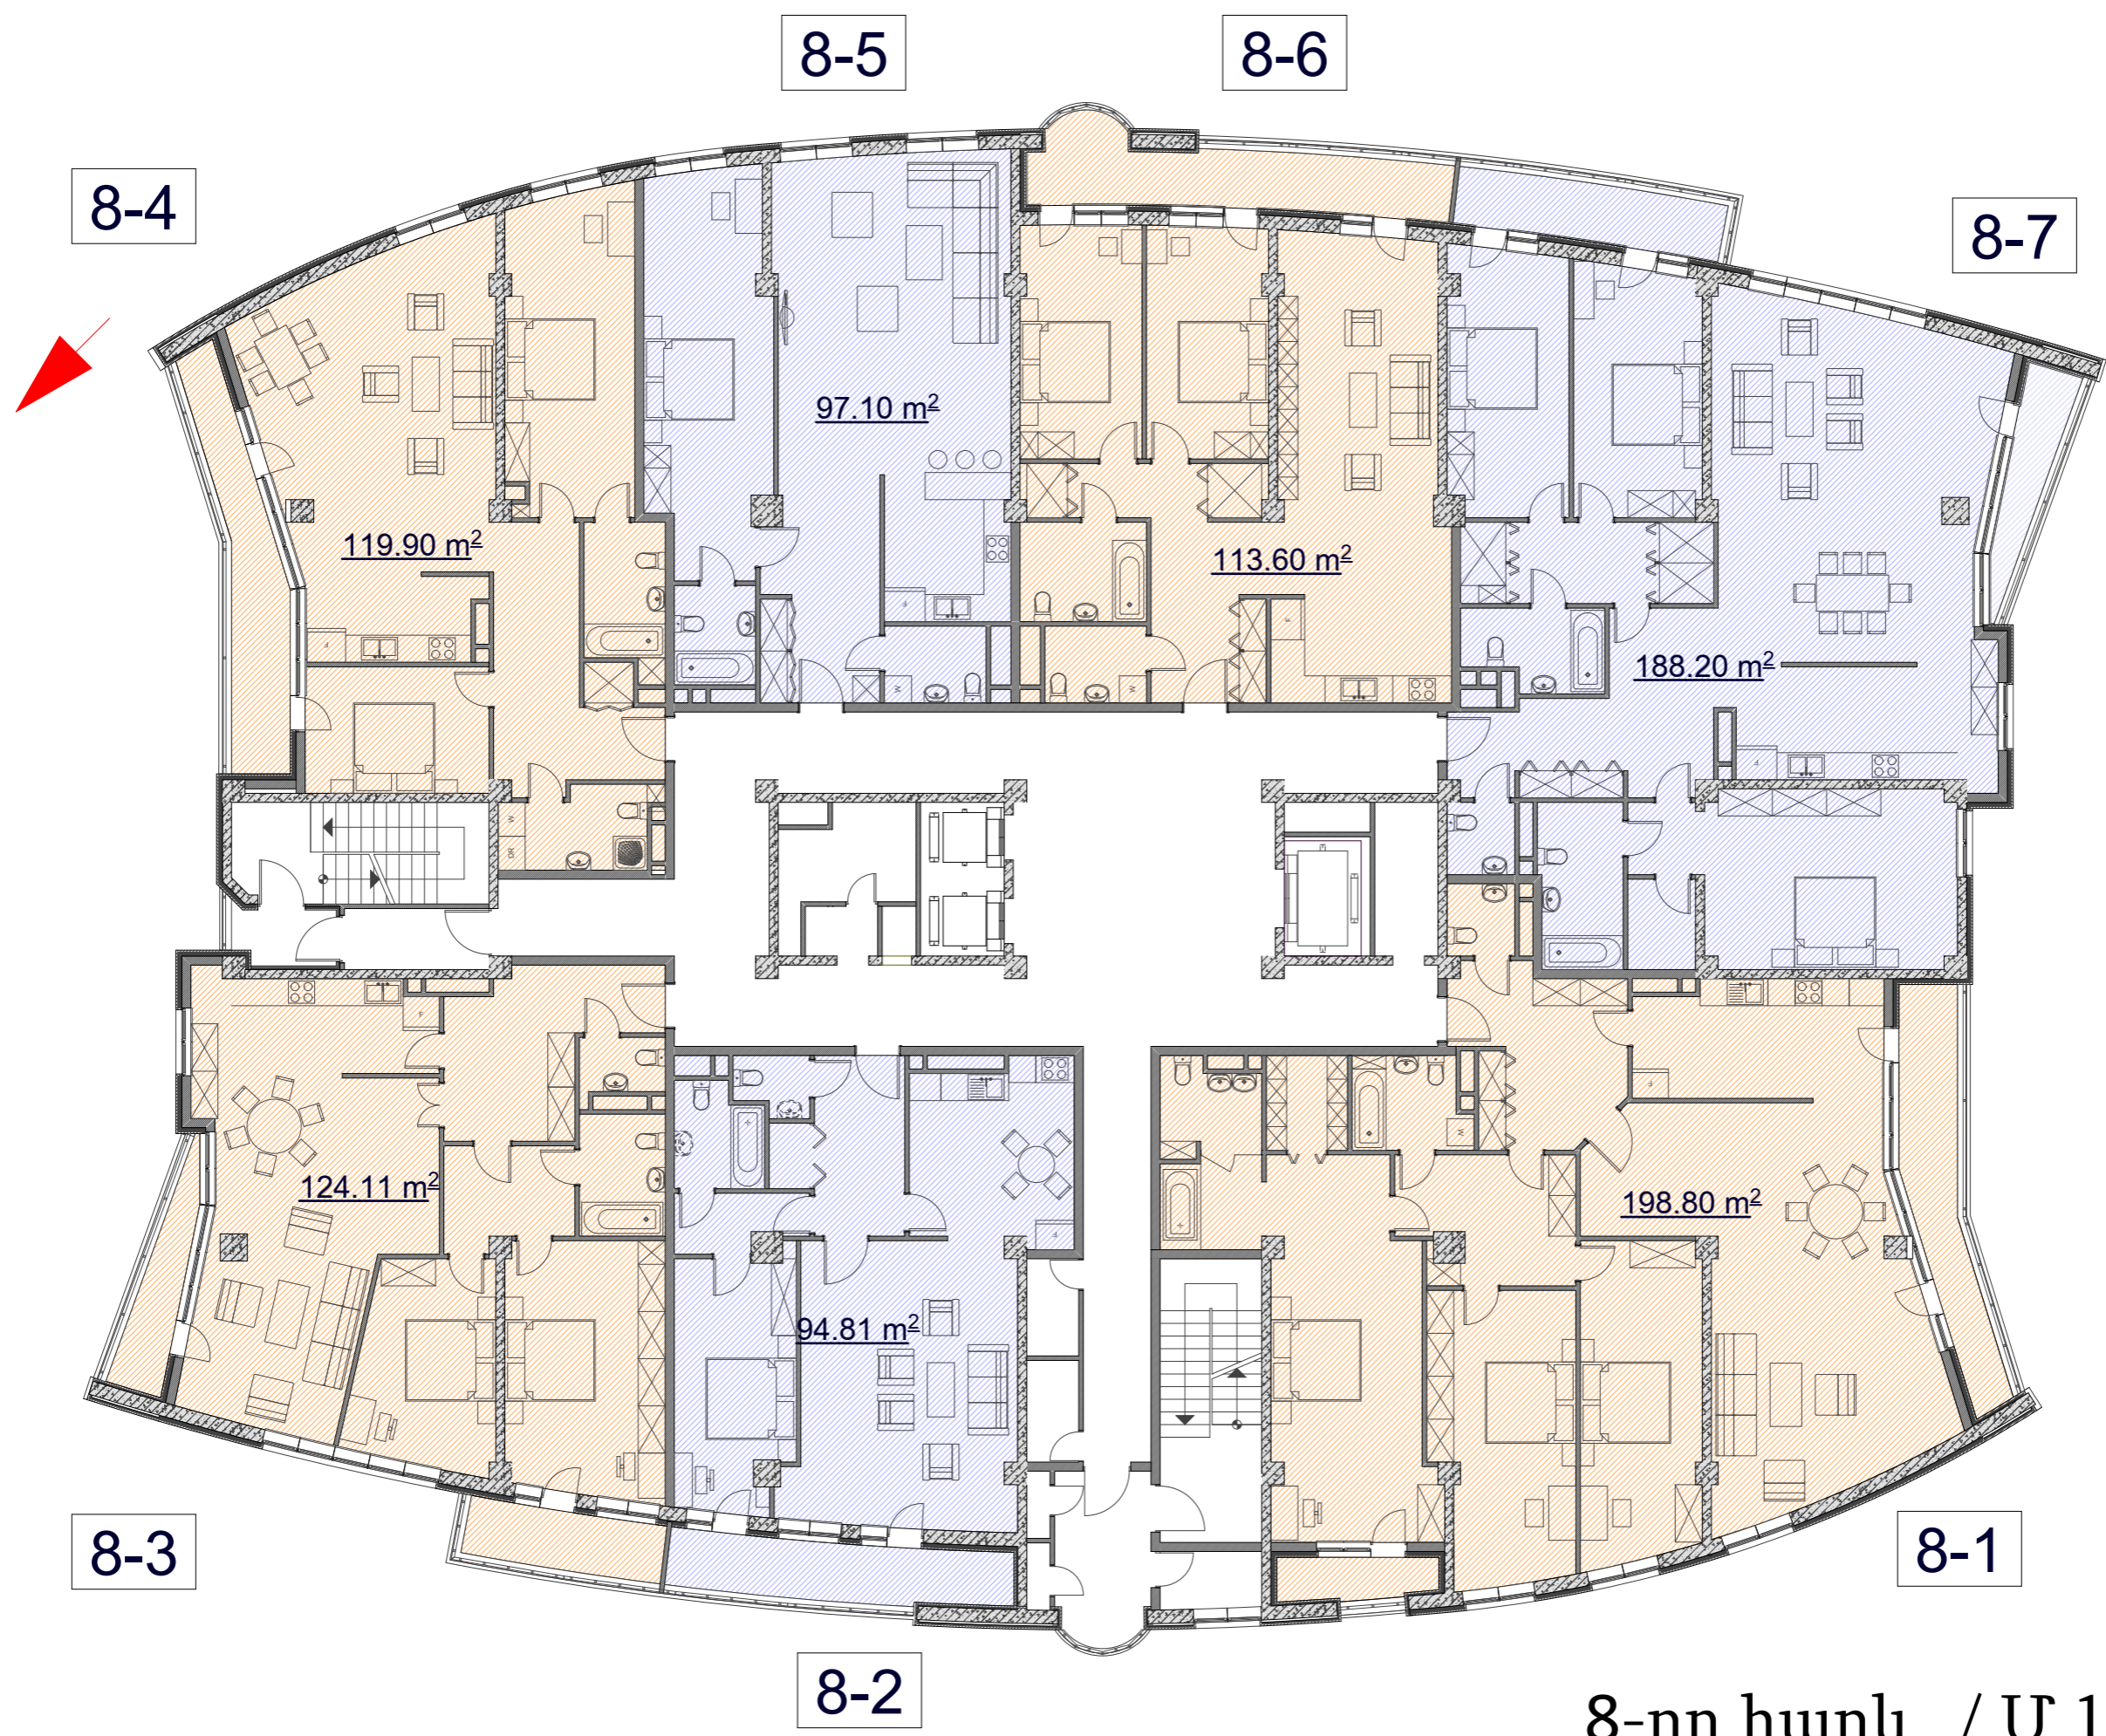

8-րդ հարկ / Մ 1:150 /

+25.8

8-4

8-5


8-6

8-7

8-3

8-2

8-1

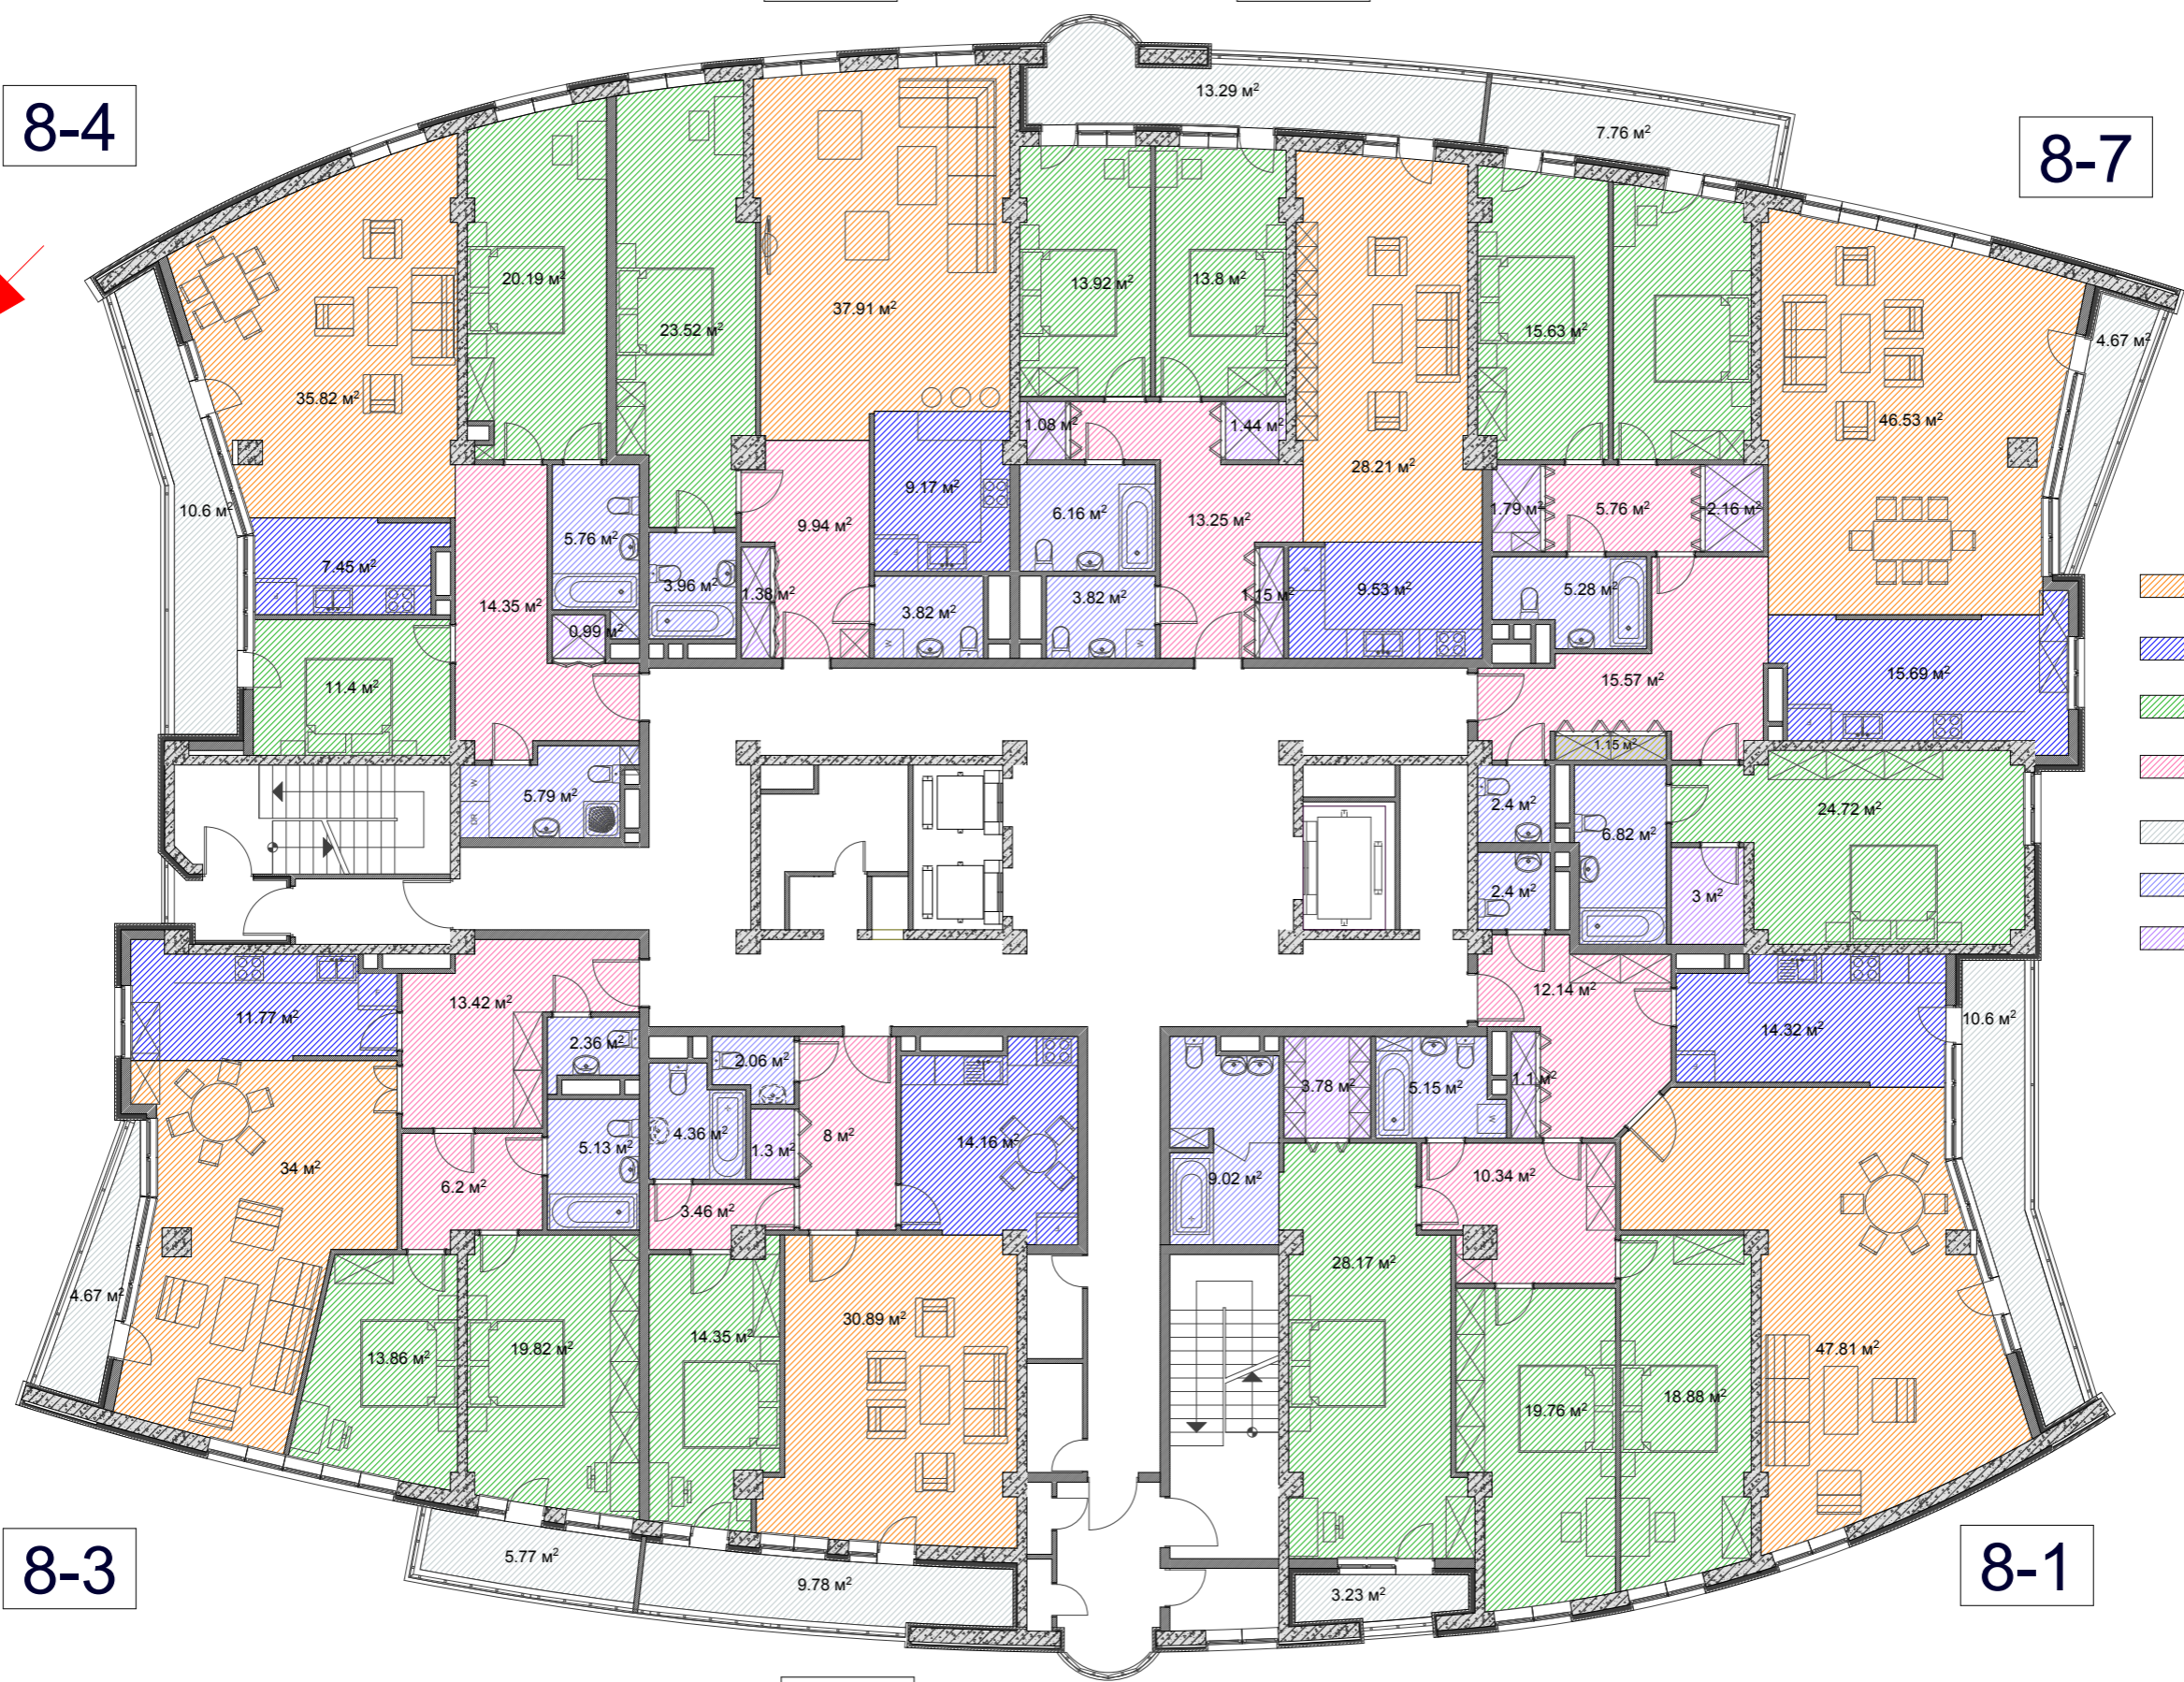

- ԸՆԴՀԱՆՈՒՐ ՍԵՆՅԱԿ
- ԽՈՂԱՆՈՑ
- ՆԱԶԱՐԱՆ
- ՆԱԽԱՐԱԿ
- ՊԱՏԵՂԱՄԲ
- ՍԱՆՎԱՆՈՒՅՑ
- ՊԱԿԱՐԱՆ

8-րդ հարկ / Մ 1:150 /