


+29.1

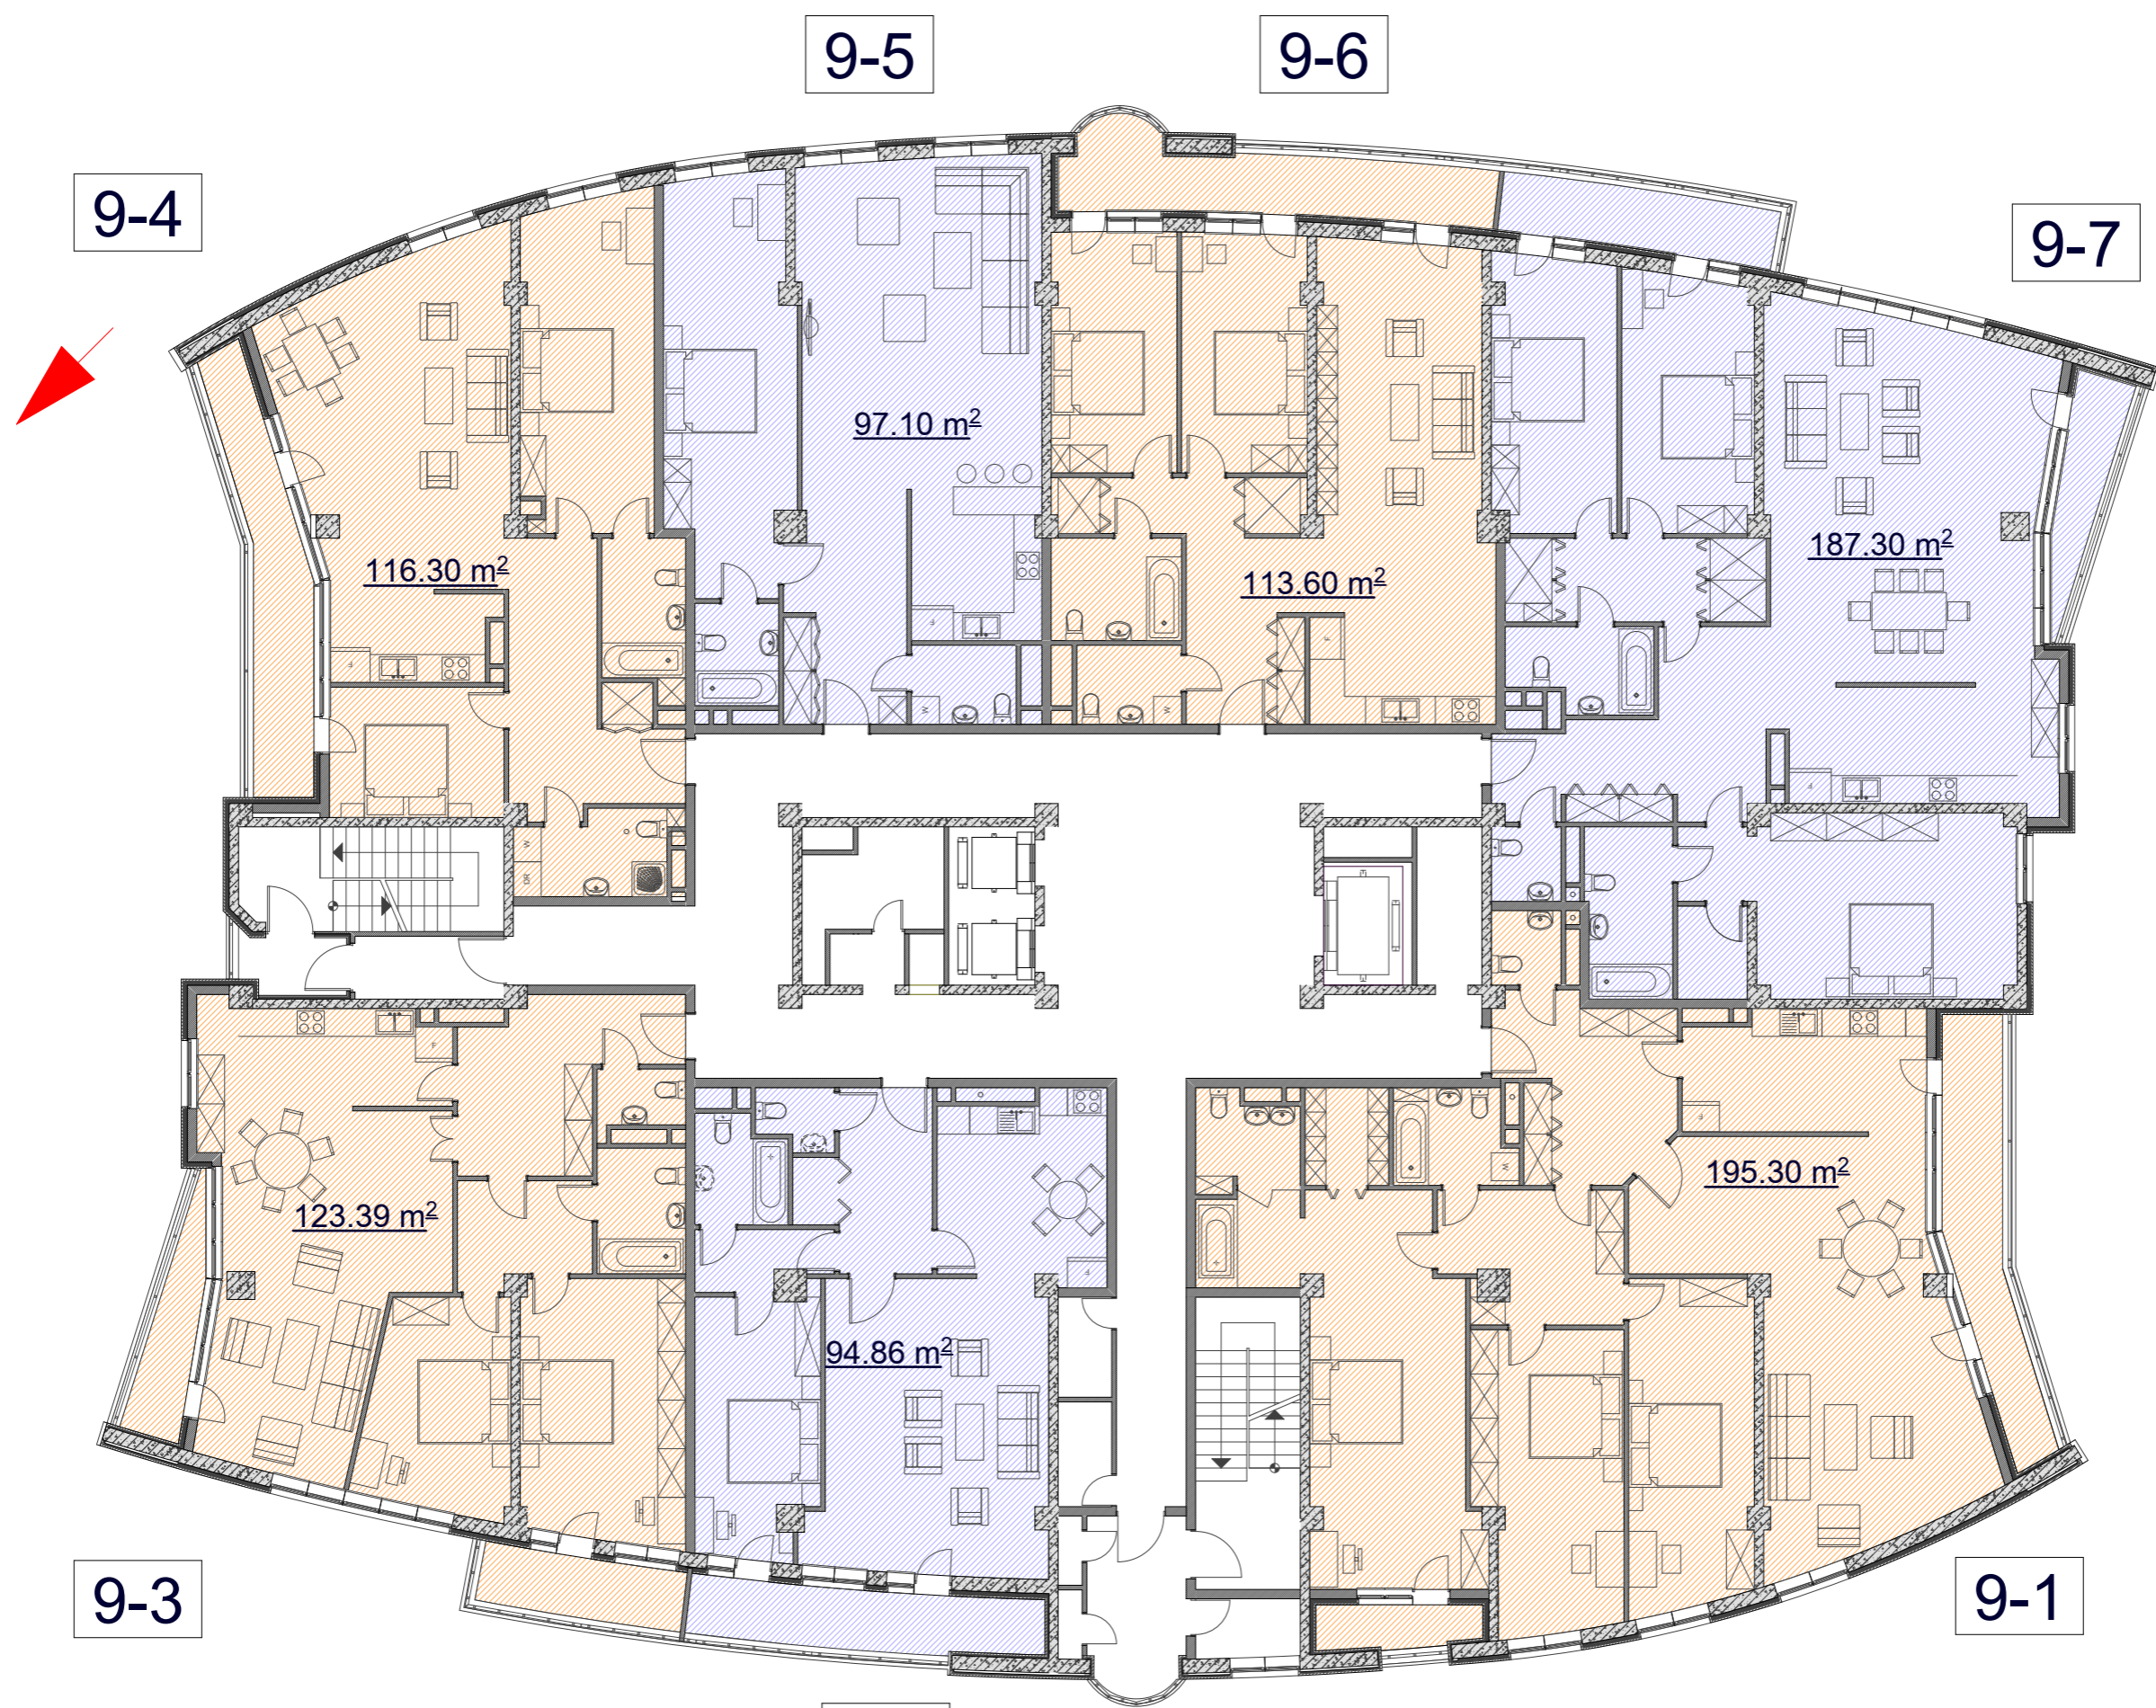

9-րդ հարկ / Մ 1:150 /

+29.1

9-4

9-5


9-6

9-7

9-3

9-2

9-1

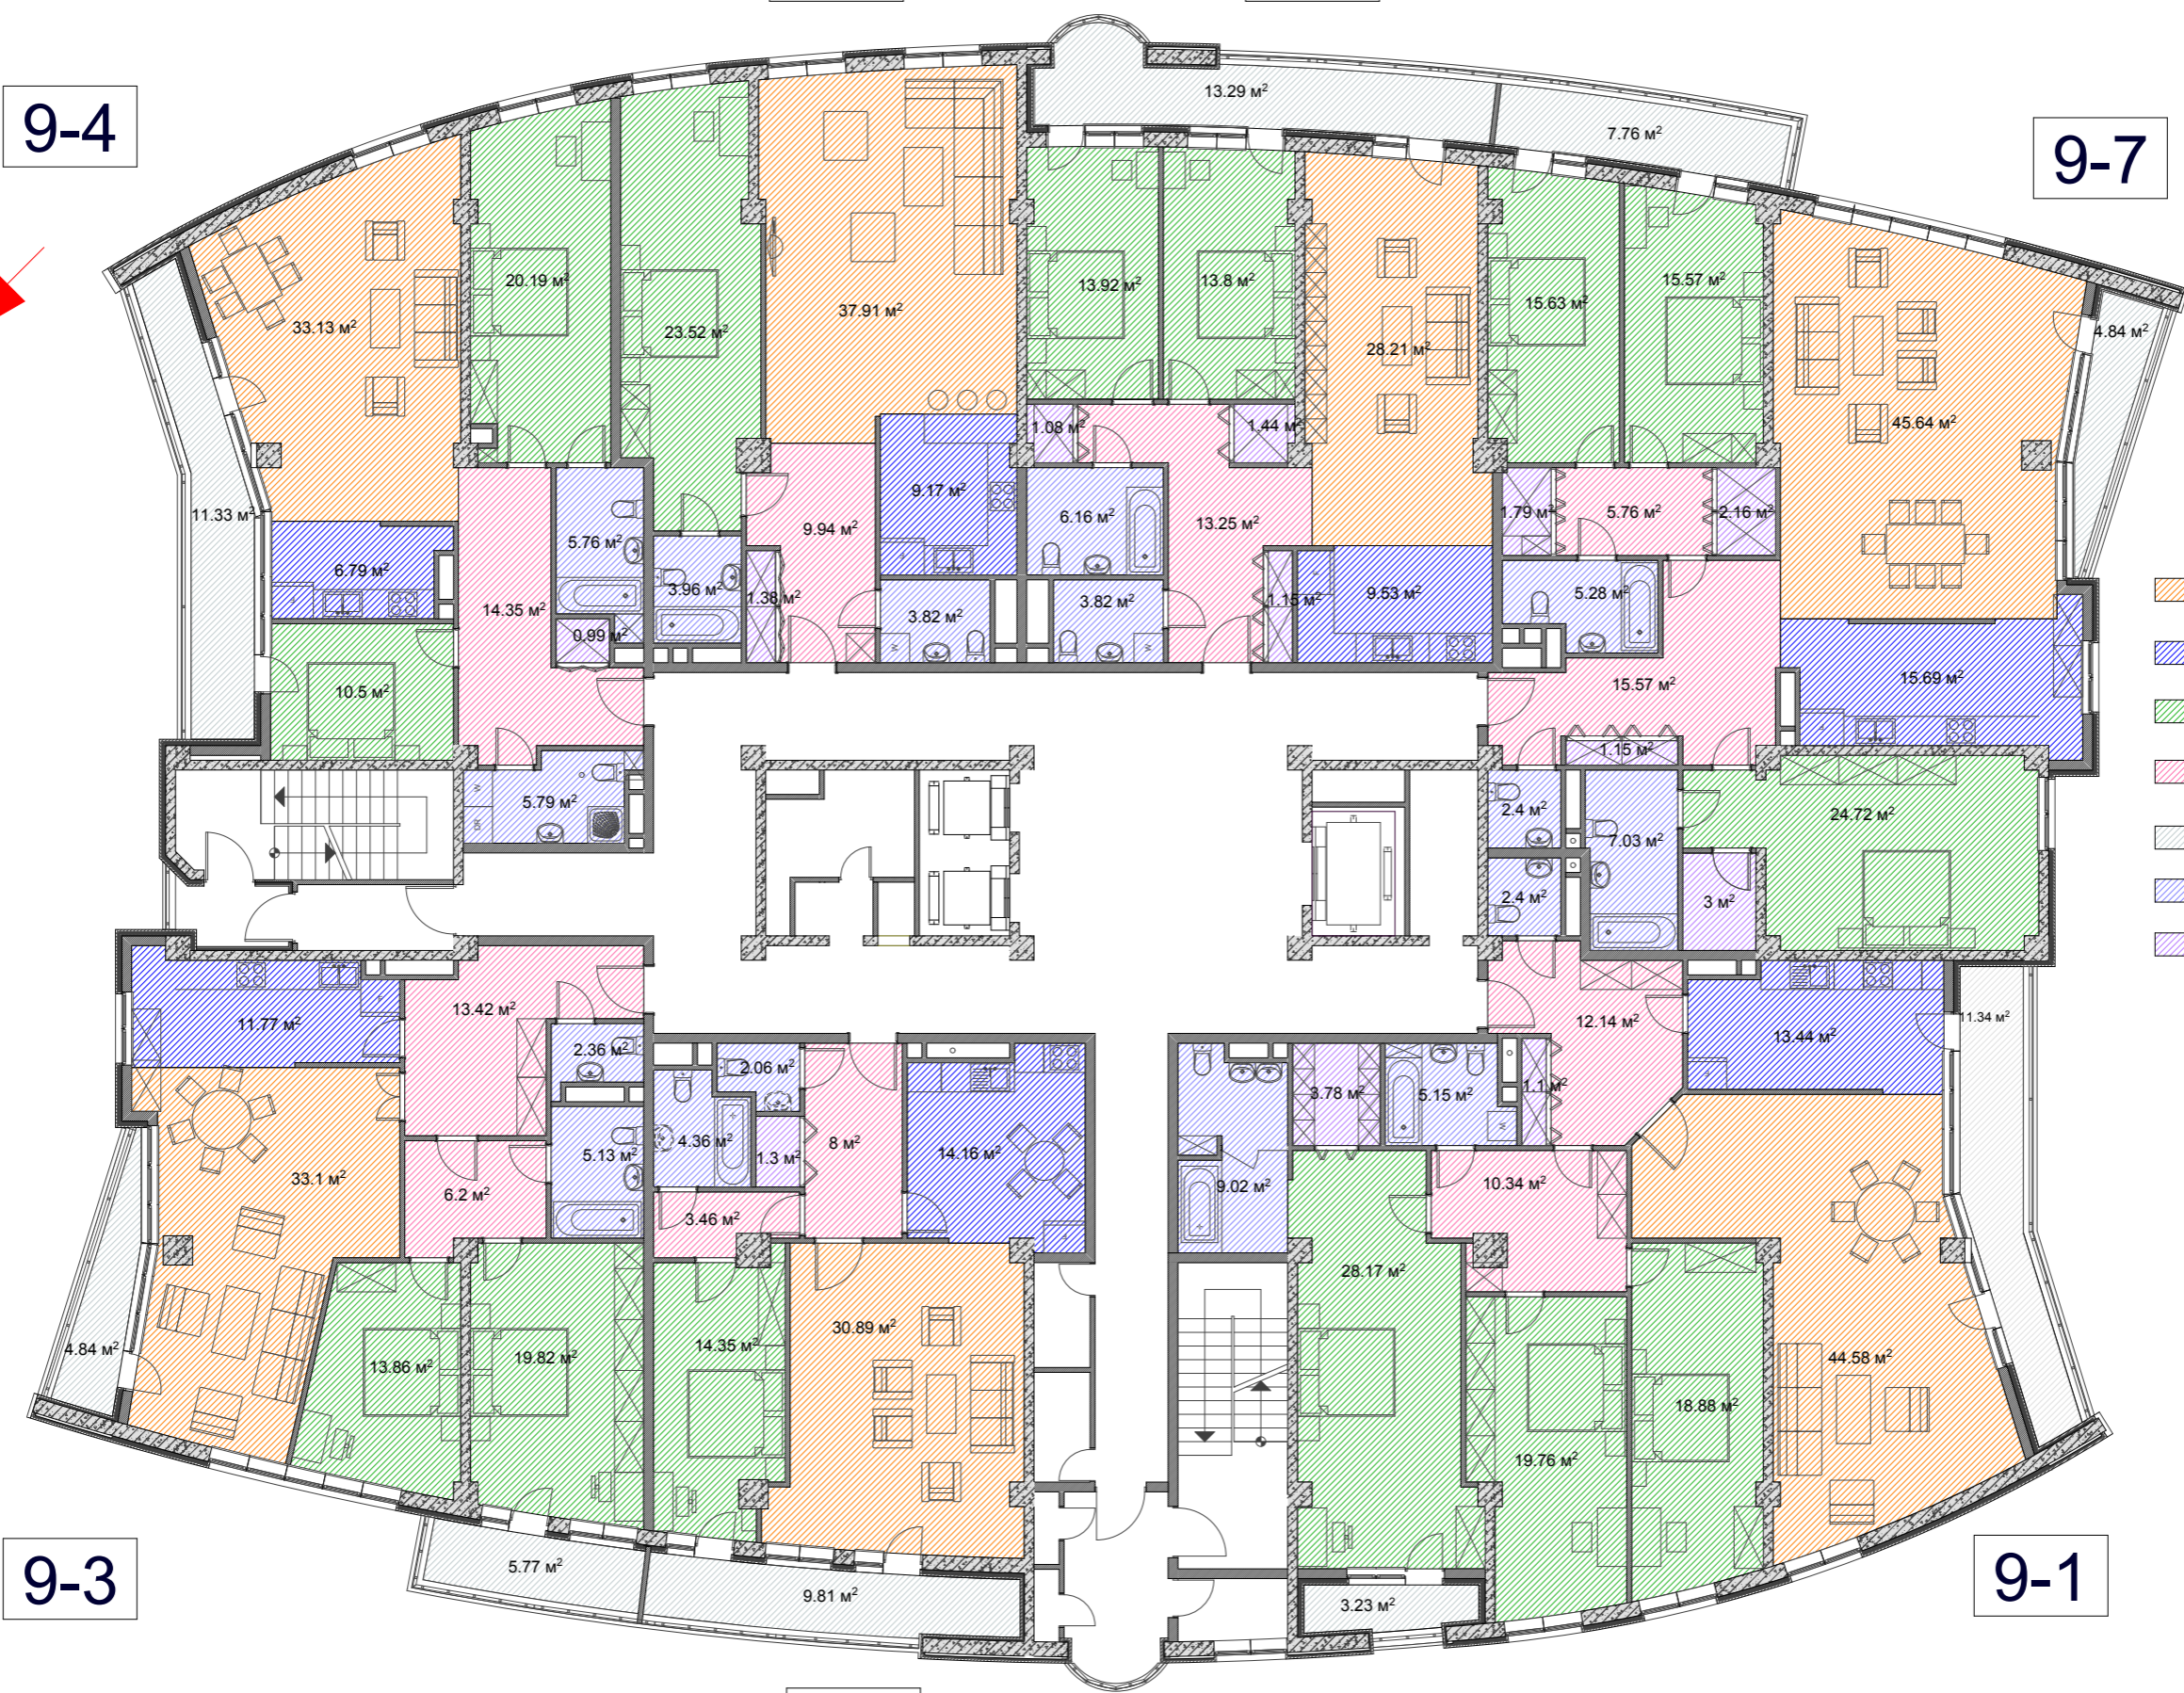

- ԸՆԴՀԱՆՈՒՐ ՍԵՆՅԱԿ
- ԽՈՒԱՆՈՑ
- ՆԱԶԱՐԱՆ
- ՆԱԽԱՐԱԿ
- ՊԱՏԵՂԱՄԲ
- ՍԱՆՎԱՆՈՒԹՅՑ
- ՊԱԿԱՐԱՆ

9-րդ հարկ / Մ 1:150 /